


PUZ LOCUINTE SI DOTARI COMPLEMENTARE INTRAVILAN COM. HARMAN, JUD. BRASOV

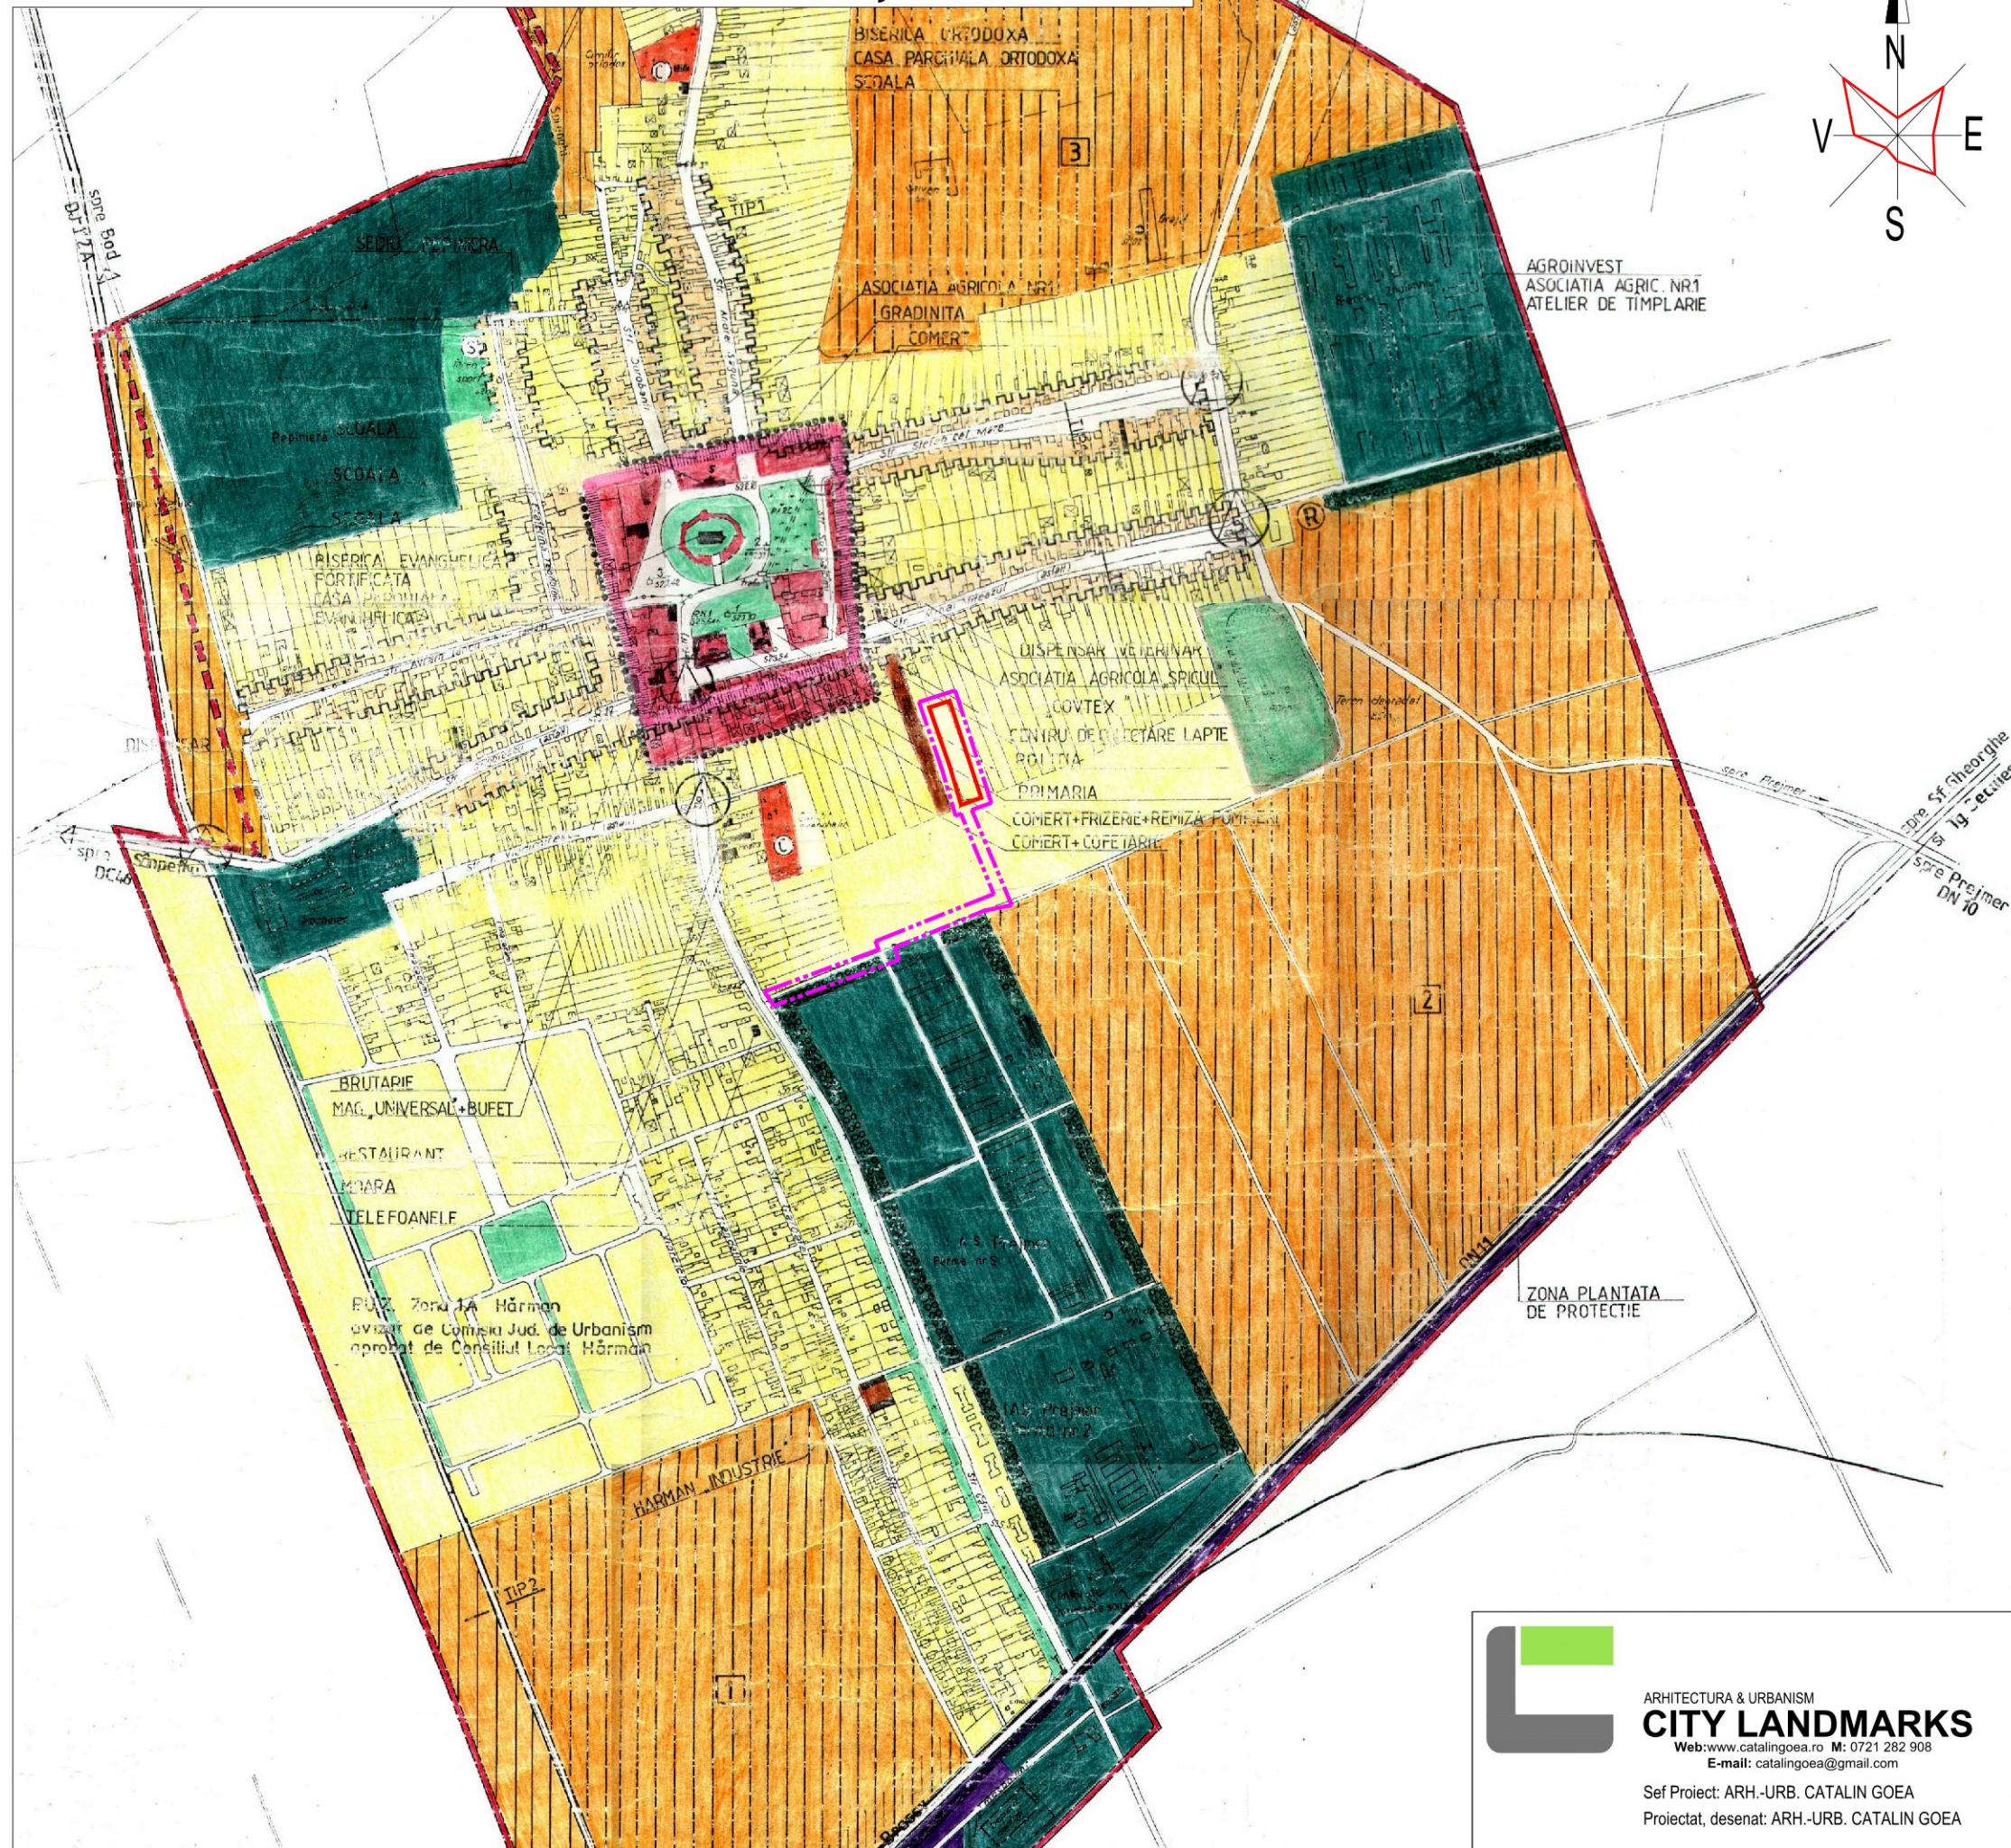

LEGENDA:(conform PUG COM.HARMAN -SAT HARMAN

• LIMITE

- LIMITA INTRAVILANULUI PROPUȘ
- LIMITA TERITORIULUI ADMINISTRATIV AL UNITATII TERITORIALE DE BAZA
- LIMITA ZONEI CENTRALE
- LIMITA ZONEI DE REZERVATIE NATURALA

• ZONIFICARE FUNCTIONALA

- ZONA PENTRU LOCUINTE SI FUNCTIUNI COMPLEMENTARE
- ZONA INSTITUTII PUBLICE,SERVICII
- ZONA UNITATI DE MICA INDUSTRIE SI PRESTATII SERVICII
- ZONA UNITATI AGRICOLE, TEREN AGRICOL
- SPATII PLANTATE,AGREMENT,SPORT
- ZONA GOSPODARIE COMUNALA
- ZONA CONSTRUCTII AFERENTE LUCRARILOR EDILITARE
- ZONA CAI DE COMUNICATIE RUTIERA SI AMENAJARI AFERENTE
- APE
- ZONA DESTINATIE SPECIALA - AEROCUB

• ZONE DE PROTECTIE/INTERDICTIE

- ZONA DE PROTECTIE FATA DE OBIECTIVE CU VALOARE DE PATRIMONIU
- ZONE PROTEJATE PE BAZA NORMELOR SANITARE (SURSELE DE APA,STATIILE DE TRATARE,INMAGAZINARI,STATII DE EPURARE APE UZATE,PLATFORME DE DEPOZITARE DESEURI,CIMITIRE)
- ZONE PROTEJATE FATA DE CONSTRUCTII SI CULOARE TEHNICE (CENTRALE SI STATII ELECTRICE,LINII DE INALTA TENSUINE, REELE DE GAZE/TELECOMUNICATII)
- INTERDICTIE TEMPORARA DE CONSTRUIRE
- INTRDICTIE DEFINITIVA DE CONSTRUIRE

• DRUMURI

- DRUMURI JUDETENE
- DRUMURI COMUNALE

• STRAZI

- STRAZI PROPUSE PENTRU LARGIRE SI MODERNIZARE
- STRAZI PROPUSE PE TRASEE NOI

LEGENDA PUZ:

• LIMITE

- LIMITA ZONEI STUDIASTE
- LIMITA DE PROPRIETATE



ARHITECTURA & URBANISM
CITY LANDMARKS

Web:www.catalingoea.ro M: 0721 282 908
E-mail: catalingoea@gmail.com

Sef Proiect: ARH.-URB. CATALIN GOEA
Proiectat, desenat: ARH.-URB. CATALIN GOEA

ELABORARE DOCUMENTATIE
P.U.Z.CONSTRUIRE LOCUINTE INDIVIDUALE
IZOLATE, AMENAJARE ACCES
ADRESA:STR.-, F.N., SAT/COM HARMAN, JUD.BRASOV
BENEFICIAR: POPA HORIA si POPA CORINA -ROXANA

PROIECT	CL 329
DATA	21.05.2025
FAZA	P.U.Z.
SCARA	1:10000

INCADRARE IN
PUG

U00