


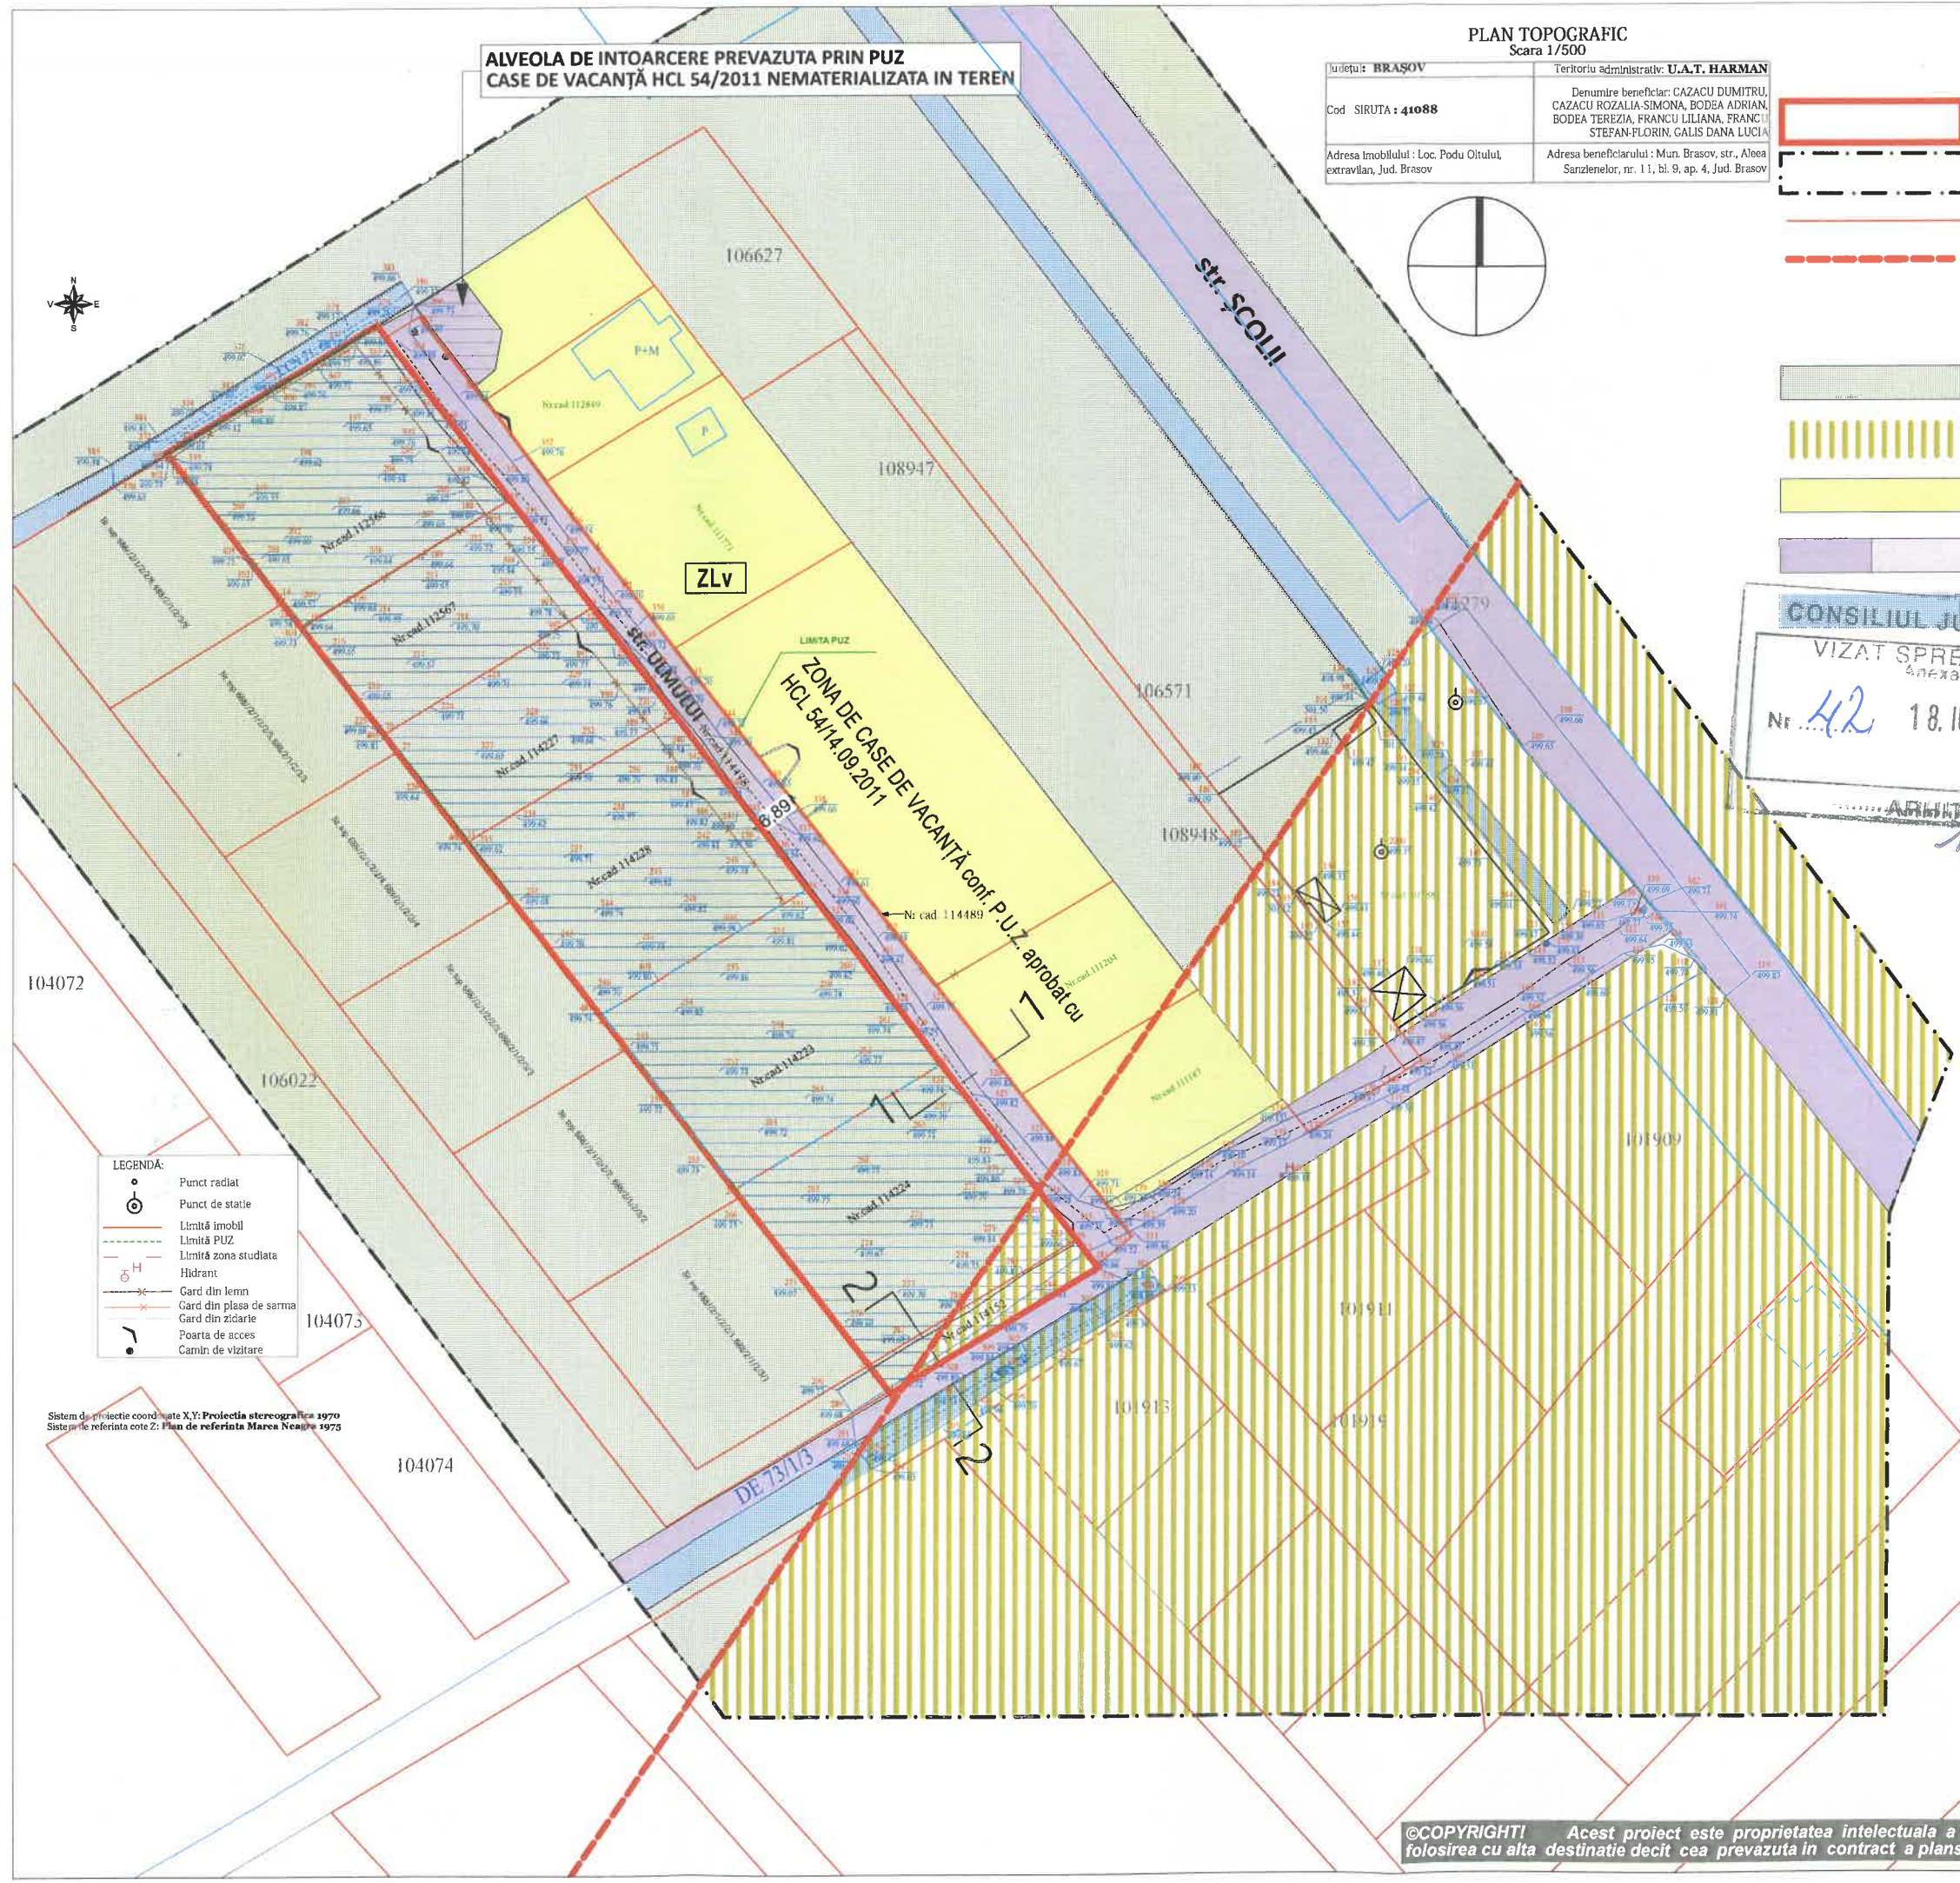


PLAN TOPOGRAFIC
Scara 1/500

Județul: BRAȘOV	Teritoriul administrativ: U.A.T. HARMAN
Cod SIRUTA: 41088	Denumire beneficiar: CAZACU DUMITRU, CAZACU ROZALIA-SIMONA, BODEA ADRIAN, BODEA TEREZIA, FRANCU LILIANA, FRANCU ȘTEFAN-FLOREN, CALIS DANA LUCIA
Adresa Imobilului: Loc. Podu Oltului, extravilan, Jud. Brașov	Adresa beneficiarului: Mun. Brașov, str., Alea Sarzelenelor, nr. 11, bl. 9, ap. 4, Jud. Brașov

- LEGENDA**
- LIMITE**
- LIMITA ZONEI PROPUSE SPRE REGLEMENTARE
 - LIMITA ZONEI STUDIAȚE
 - LIMITE CADASTRALE
 - LIMITA TERITORIULUI INTRAVILAN CONF. PUG

- ZONIFICARE FUNCTIONALA**
- TERENURI AGRICOLE NEREGLEMENTATE / SITUATE ÎN EXTRAVILAN
 - TERENURI AGRICOLE SITUATE ÎN ITRAVILAN CU INTERDICȚIE TEMPORARĂ DE CONSTRUIRE CONF. PUG
 - ZONA DE CASE DE VACANȚĂ conf. P.U.Z. aprobat cu HCL 54/14.09.2011
 - CAI DE CIRCULAȚIE

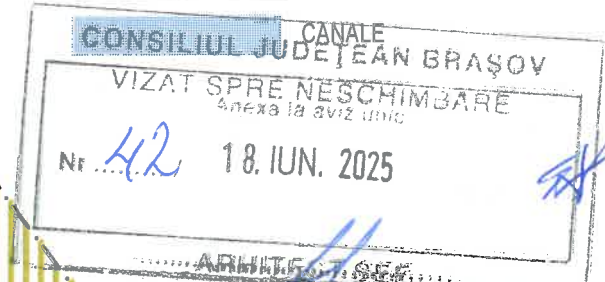

Executant:
ing. SIRBU ANDREI MARIUS
Digitally signed by
SIRBU ANDREI-MARIUS
Date: 2025.02.12
17:15:16 +02'00'
Inspector:
Se confirma suprafata din masuratori si introducerea
imobilului in baza de date.
O.C.P.I. Brașov
Prezentul document receptionat este valabil însoțit de
procesul verbal de recepție nr. 589/13.02.2025
Monica-Anca Jigara
Semnat digital de Monica-Anca Jigara
Data: 2025.02.13 13:34:44 +02'00'

Limita PUZ - nr.cad.112566, nr.cad.112567, nr.cad.114227, nr.cad.114228, nr.cad.114223, nr.cad.114224, nr.cad.114152

Nr. Pct.	Coordonate pct.de contur	Lungimi latari D(i,i+1)	
X [m]	Y [m]		
11	474027.224	555939.638	36.617
2	474046.089	555971.022	27.513
15	474024.203	555987.694	5.458
14	474019.862	555991.001	20.702
19	474003.394	556003.546	20.740
22	473986.896	556016.114	33.278
24	473960.424	556036.280	33.666
25	473933.644	556056.681	33.754
29	473906.794	556077.135	2.419
13	473904.870	556078.601	2.641
3	473902.769	556080.201	35.944
4	473884.161	556049.449	4.355
12	473887.616	556046.798	0.706
30	473888.176	556046.368	33.767
26	473914.962	556025.808	33.679
407	473941.678	556005.301	33.291
21	473968.086	555985.030	20.748
20	473984.545	555972.397	20.710
16	474000.973	555959.787	4.569
17	474004.598	555957.005	0.999
18	474005.390	555956.397	27.524

Suprafata masurata = 6500 mp

CITYPLAN ARHITECTURĂ URBANISM
+40 268 310196 city@morphosis.ro
Brașov, str. Crișului nr.6. bl.D16, sc.A, ap.32; C.U.I.: 14824185; 108/1069/2002
proiectat: arh. Gabriel Roznovăț
desenat: arh. Gabriel Roznovăț
sef proiect: arh. Gabriel Roznovăț



PLAN URBANISTIC ZONAL
LOCUINȚE INDIVIDUALE ȘI DOTĂRI COMPLEMENTARE
Extravilan Podu Oltului, com. Hărman, jud. Brașov
str. Ulmului

beneficiar: **Filitov Ion Constantin pentru Adrian și Tereza Bodea, Simona Cazacu, Dumitru Cazacu, Florin-Ștefan și Liliana Frâncu, sc EEPATH srl**

titlul plansei:

SITUAȚIA EXISTENTĂ				
scara:	data:	faza:	proiect nr.:	plansa nr.:
1/1000	iul. 2023	PUZ.	294.09.22	U03

©COPYRIGHT! Acest proiect este proprietatea intelectuala a Biroului de Arhitectura CITYPLAN SRL. Instrainarea, multiplicarea sau folosirea cu alta destinatie decat cea prevazuta in contract a planșelor sau materialelor aferente intra sub incidenta legii dreptului de autor.