
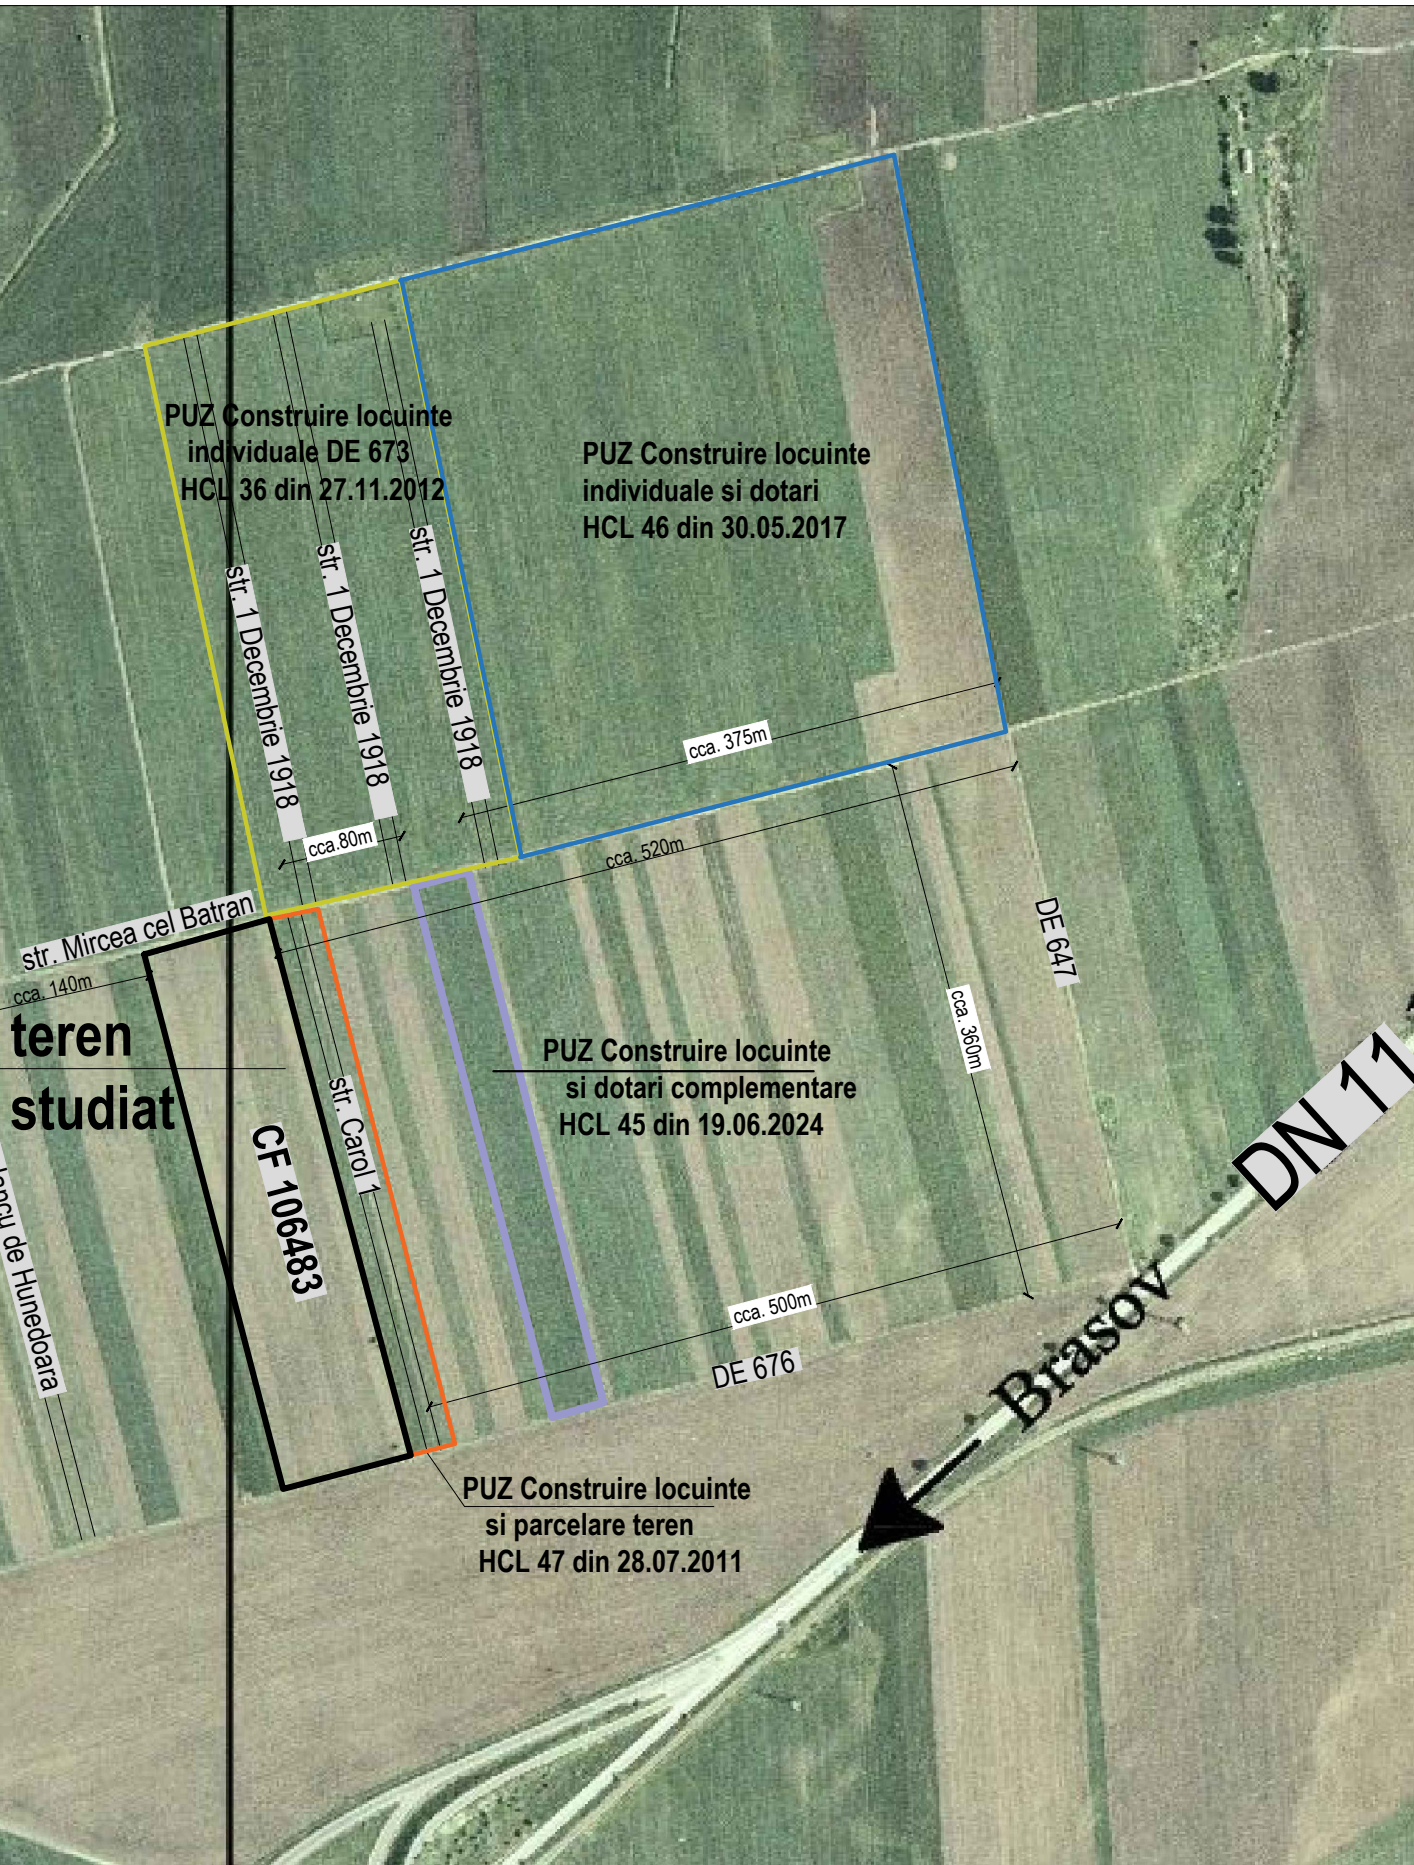
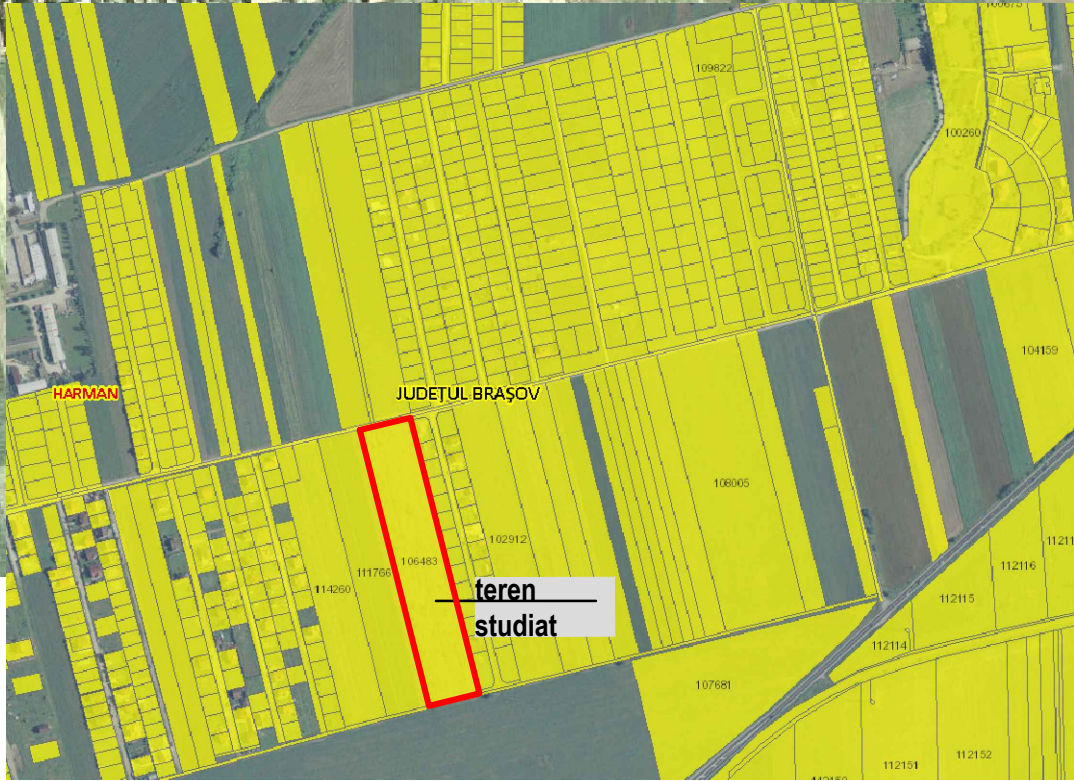


PUZ - CONSTRUIRE LOCUINȚE INDIVIDUALE, DOTĂRI COMPLEMENTARE, SPAȚII COMERCIALE, BIROURI, EXTINDERE UTILITATI, AMENAJARE DRUM DE ACCES, CF 106483, NR. CAD 106483

Harman

 

 MAXIMILIAN ASTALUS BIROU INDIVIDUAL DE ARHITECTURA				beneficiar NEAGOVICI GHEORGHE-LIVIU NEAGOVICI ANA-MARIA		proiect nr. 241/2024
SPECIFICATIE	NUME	SEMNATURA	scara	titlu proiect	faza	
proiectat	Arh. MAXIMILIAN ASTALUS		1/5000	PUZ CONSTRUIRE LOCUINTE, DOTĂRI COMPLEMENTARE Comuna Hârman, str. Mircea cel Bătrân, CF. 106483, jud. Brasov	PUZ	
desenat	Arh. MAXIMILIAN ASTALUS		data dec. 2024	titlu plansa PLAN DE INCADRARE IN ZONA	U01	