




Comuna HARMAN
Sat HARMAN

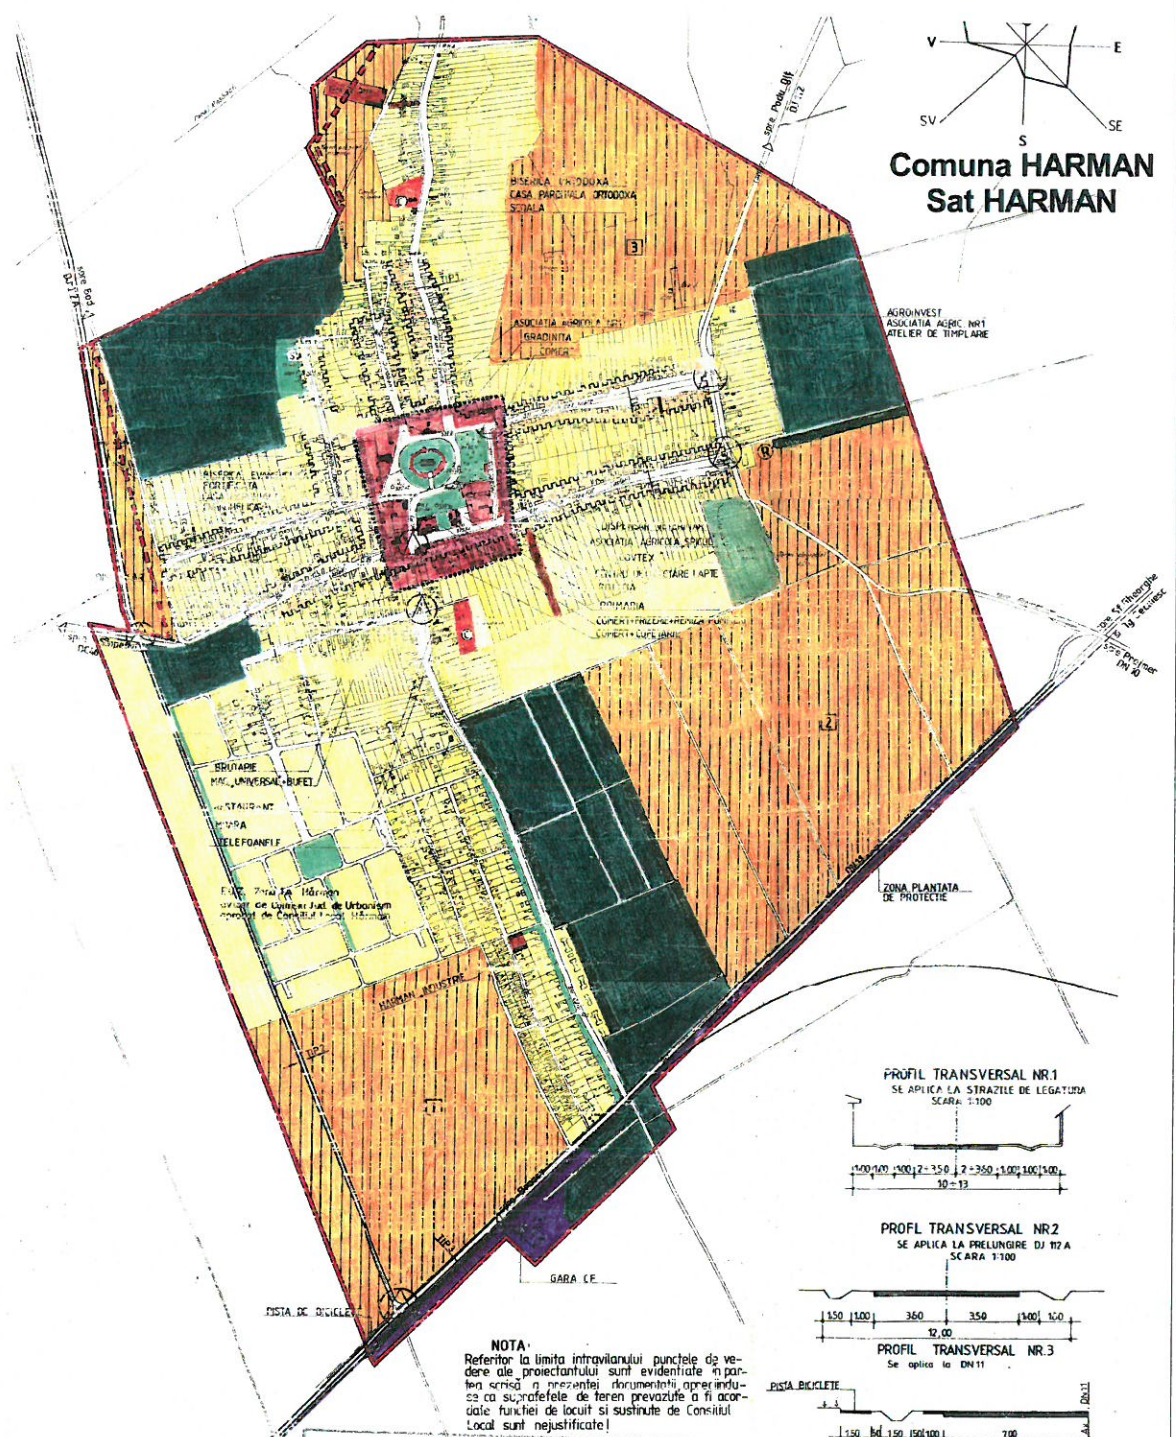

PROFIL TRANSVERSAL NR.1
SE APLICA LA STRAZILE DE LEGATURA
SCARA 1:100

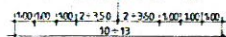

PROFIL TRANSVERSAL NR.2
SE APLICA LA PRELUNGIRE DJ 117 A
SCARA 1:100

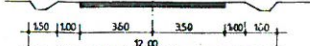

PROFIL TRANSVERSAL NR.3
Se aplica la DN11



NOTA:
Referitor la limita intravilanului punctele de vedere ale proiectantului sunt evidentiate in plan si sunt prezente in prezenta documentati, opriindu-se ca suprafetele de teren prevazute a fi acordate functiei de locuit si sustinute de Consiliul Local sunt nejustificate!

AMPLASAMENT

CONSILIUL JUDETEAN BRASOV
VIZAT SPRE NESCIMBARE

10. APR. 2023



AS PROIECT SRL
RO 15789329 J08/1929/03.10.2003
BRASOV tel:07 44 33 11 44 Fax 0268540038

| | |
|-------------|----------------------|
| PROIECTAT | ARH. ALEXA SEBASTIAN |
| DESENAT | ARH. ALEXA SEBASTIAN |
| SEF PROIECT | ARH. ALEXA SEBASTIAN |

Denumirea lucrării: Intocmire PUZ - Construire spații comerciale, depozite, birouri și funcțiuni complementare
Adresa: JUD BRASOV, COM HARMAN, Pop Liviu-Alexandru, Pop Alexandru, Pop Anda-Alexandra, Benea Gheorghe
Beneficiar:
Continutul planșei: INCADRARE IN PUG
FAZA: P.U.Z.
SCARA:
DATA: 10.12.2018 | PR.NR.: 35 | PLANSA: U 01.2