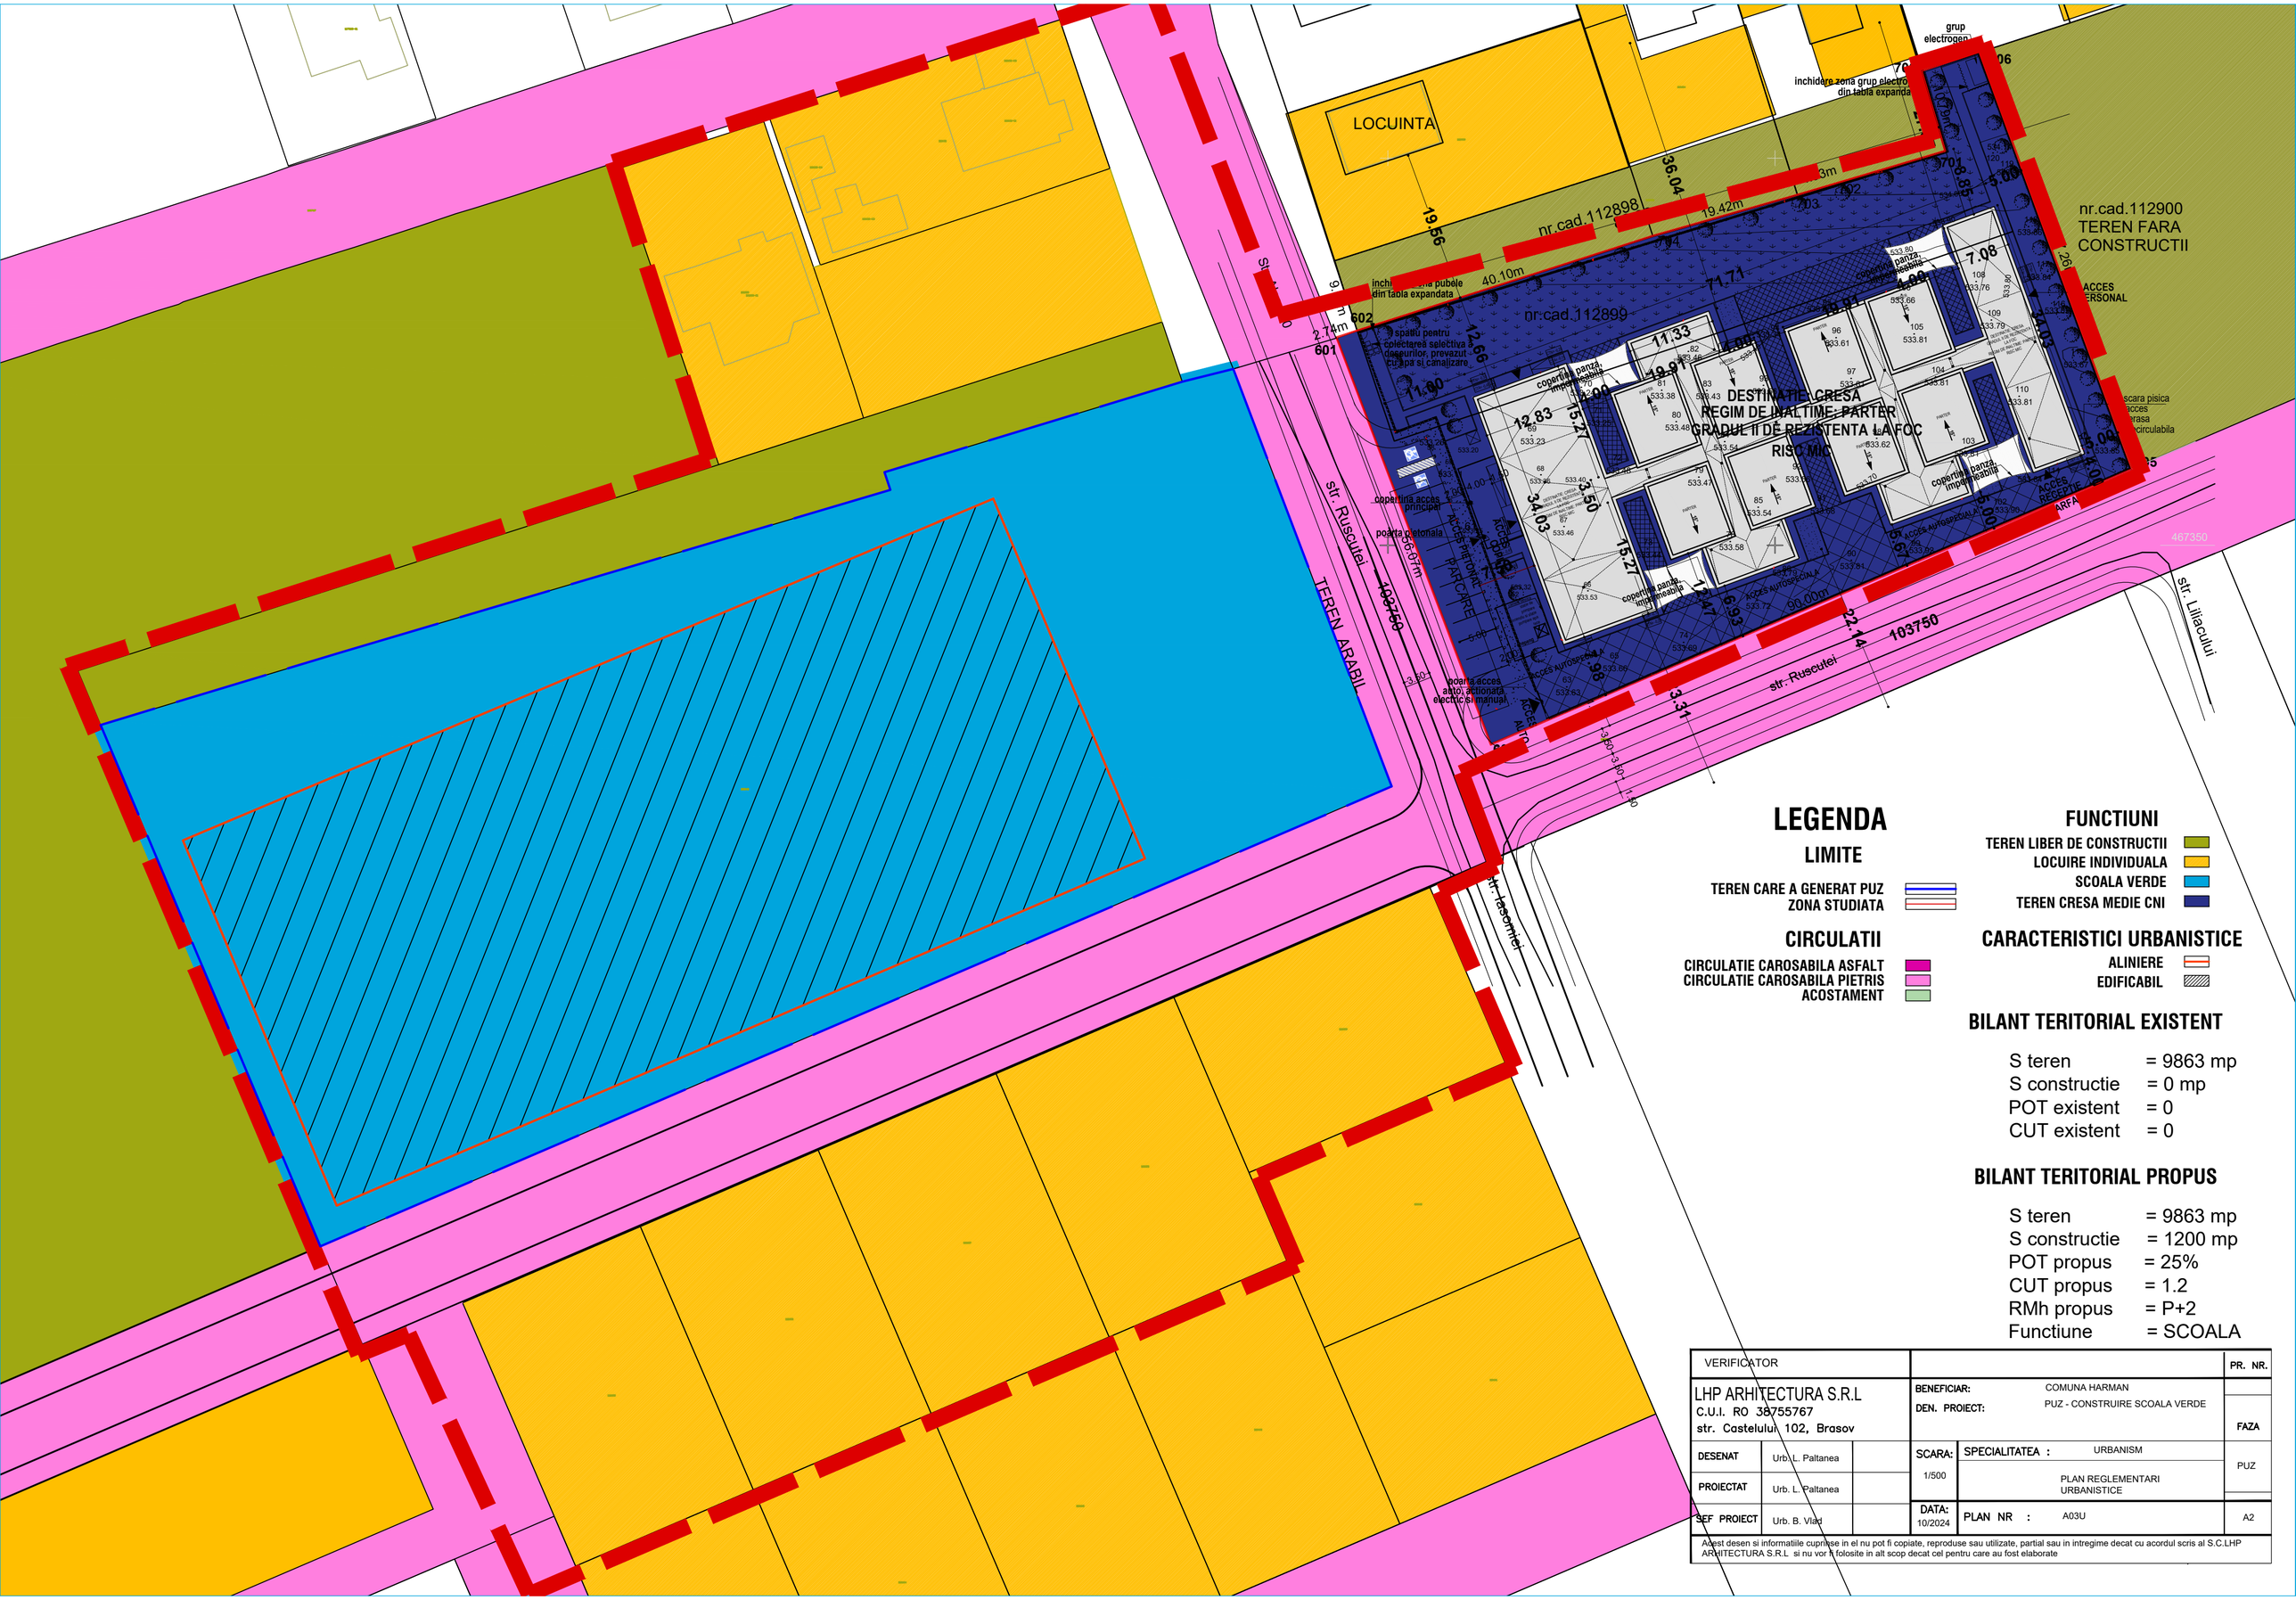

LEGENDA

LIMITE

- TEREN CARE A GENERAT PUZ
- ZONA STUDIATA

CIRCULATII

- CIRCULATIE CAROSABILA ASFALT
- CIRCULATIE CAROSABILA PIETRIS
- ACOSTAMENT

FUNCTIUNI

- TEREN LIBER DE CONSTRUCTII
- LOCUIRE INDIVIDUALA
- SCOALA VERDE
- TEREN CRESA MEDIE CNI

CARACTERISTICI URBANISTICE

- ALINIERE
- EDIFICABIL

BILANT TERITORIAL EXISTENT

S teren	= 9863 mp
S constructie	= 0 mp
POT existent	= 0
CUT existent	= 0

BILANT TERITORIAL PROPUS

S teren	= 9863 mp
S constructie	= 1200 mp
POT propus	= 25%
CUT propus	= 1.2
RMh propus	= P+2
Functiune	= SCOALA

VERIFICATOR			PR. NR.
LHP ARHITECTURA S.R.L C.U.I. RO 38755767 str. Castelului 102, Brasov	BENEFICIAR: COMUNA HARMAN DEN. PROIECT: PUZ - CONSTRUIRE SCOALA VERDE		FAZA
DESENAT: Urb. L. Paltanea	SCARA: 1/500	SPECIALITATEA : URBANISM PLAN REGLEMENTARI URBANISTICE	PUZ
PROIECTAT: Urb. L. Paltanea			
SEF PROIECT: Urb. B. Vlad	DATA: 10/2024	PLAN NR : A03U	A2

Acest desen si informatiile cuprinse in el nu pot fi copiate, reproduse sau utilizate, partial sau in intregime decat cu acordul scris al S.C.LHP ARHITECTURA S.R.L si nu vor fi folosite in alt scop decat cel pentru care au fost elaborate