

PLAN PARCELAR
scara 1:2.000


Copie pentru PUBLICARE

Comuna: Hârman Județul Brașov
Tarlaua 57 Parcela A 752

DCL 415 (DJ 108)



Nr. crt.	Nr. cadastral atbuuit
1	102757
2	102747
3	102748
4	102749
5	102750
6	102751
7	102752
8	102753
9	102754
10	102755
11	102756
12	102734
13	102733
14	102732
15	102731
16	102730
17	102729
18	103547
19	103548
20	103556
21	103555
22	103546
23	103554
24	102725
25	102735
26	102726
27	101157
28	101158
29	101159
30	108377
31	101890
32	103183
33	
34	108009
35	105416
36	105415
37	105417
38	105418
39	105422
40	103885
41	104625
42	104343
43	108440
44	
45	
46	
47	
48	
49	
50	100327

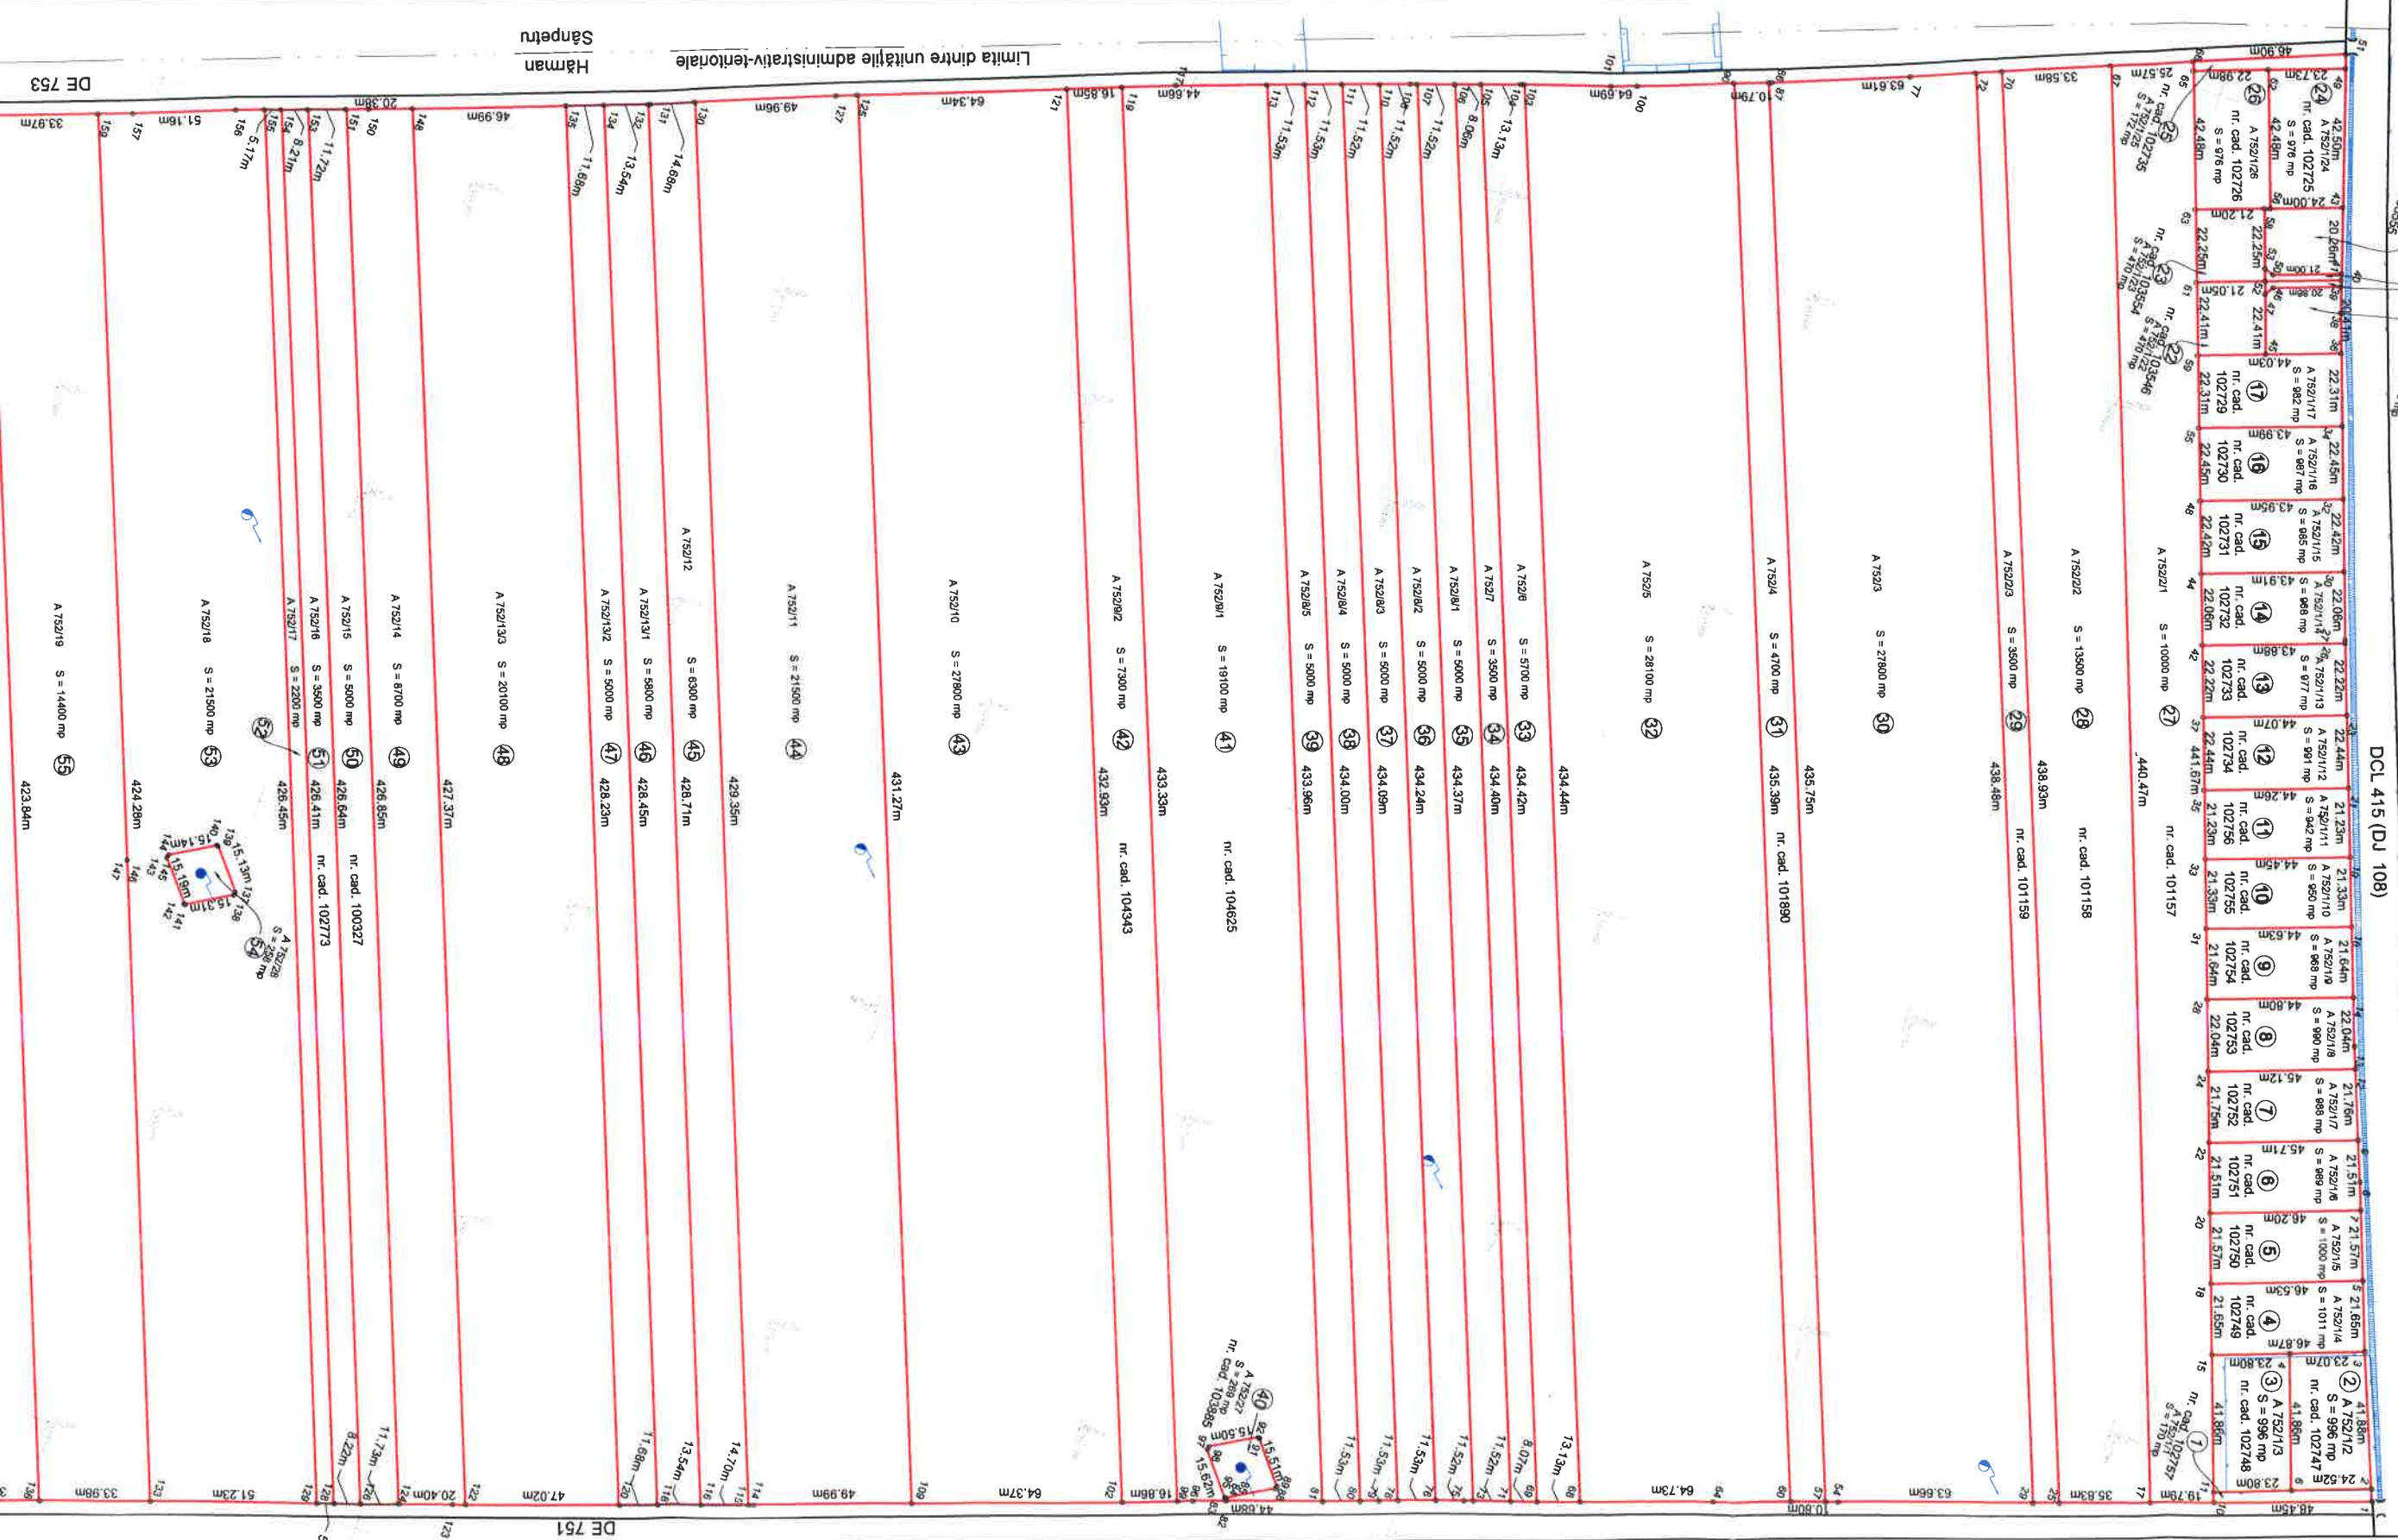


Hârman Sănpetru

Limita dintre unitățile administrativ-teritoriale

DE 753

DE 751

21	103556
22	103546
23	103554
24	102725
25	102735
26	102726
27	101157
28	101158
29	101159
30	108377
31	101890
32	103183
33	
34	108009
35	105416
36	105415
37	105417
38	105418
39	105422
40	103885
41	104625
42	104343
43	108440
44	
45	
46	
47	
48	
49	
50	100327
51	102773
52	
53	
54	
55	
56	
57	
58	
59	
60	
61	
62	
63	

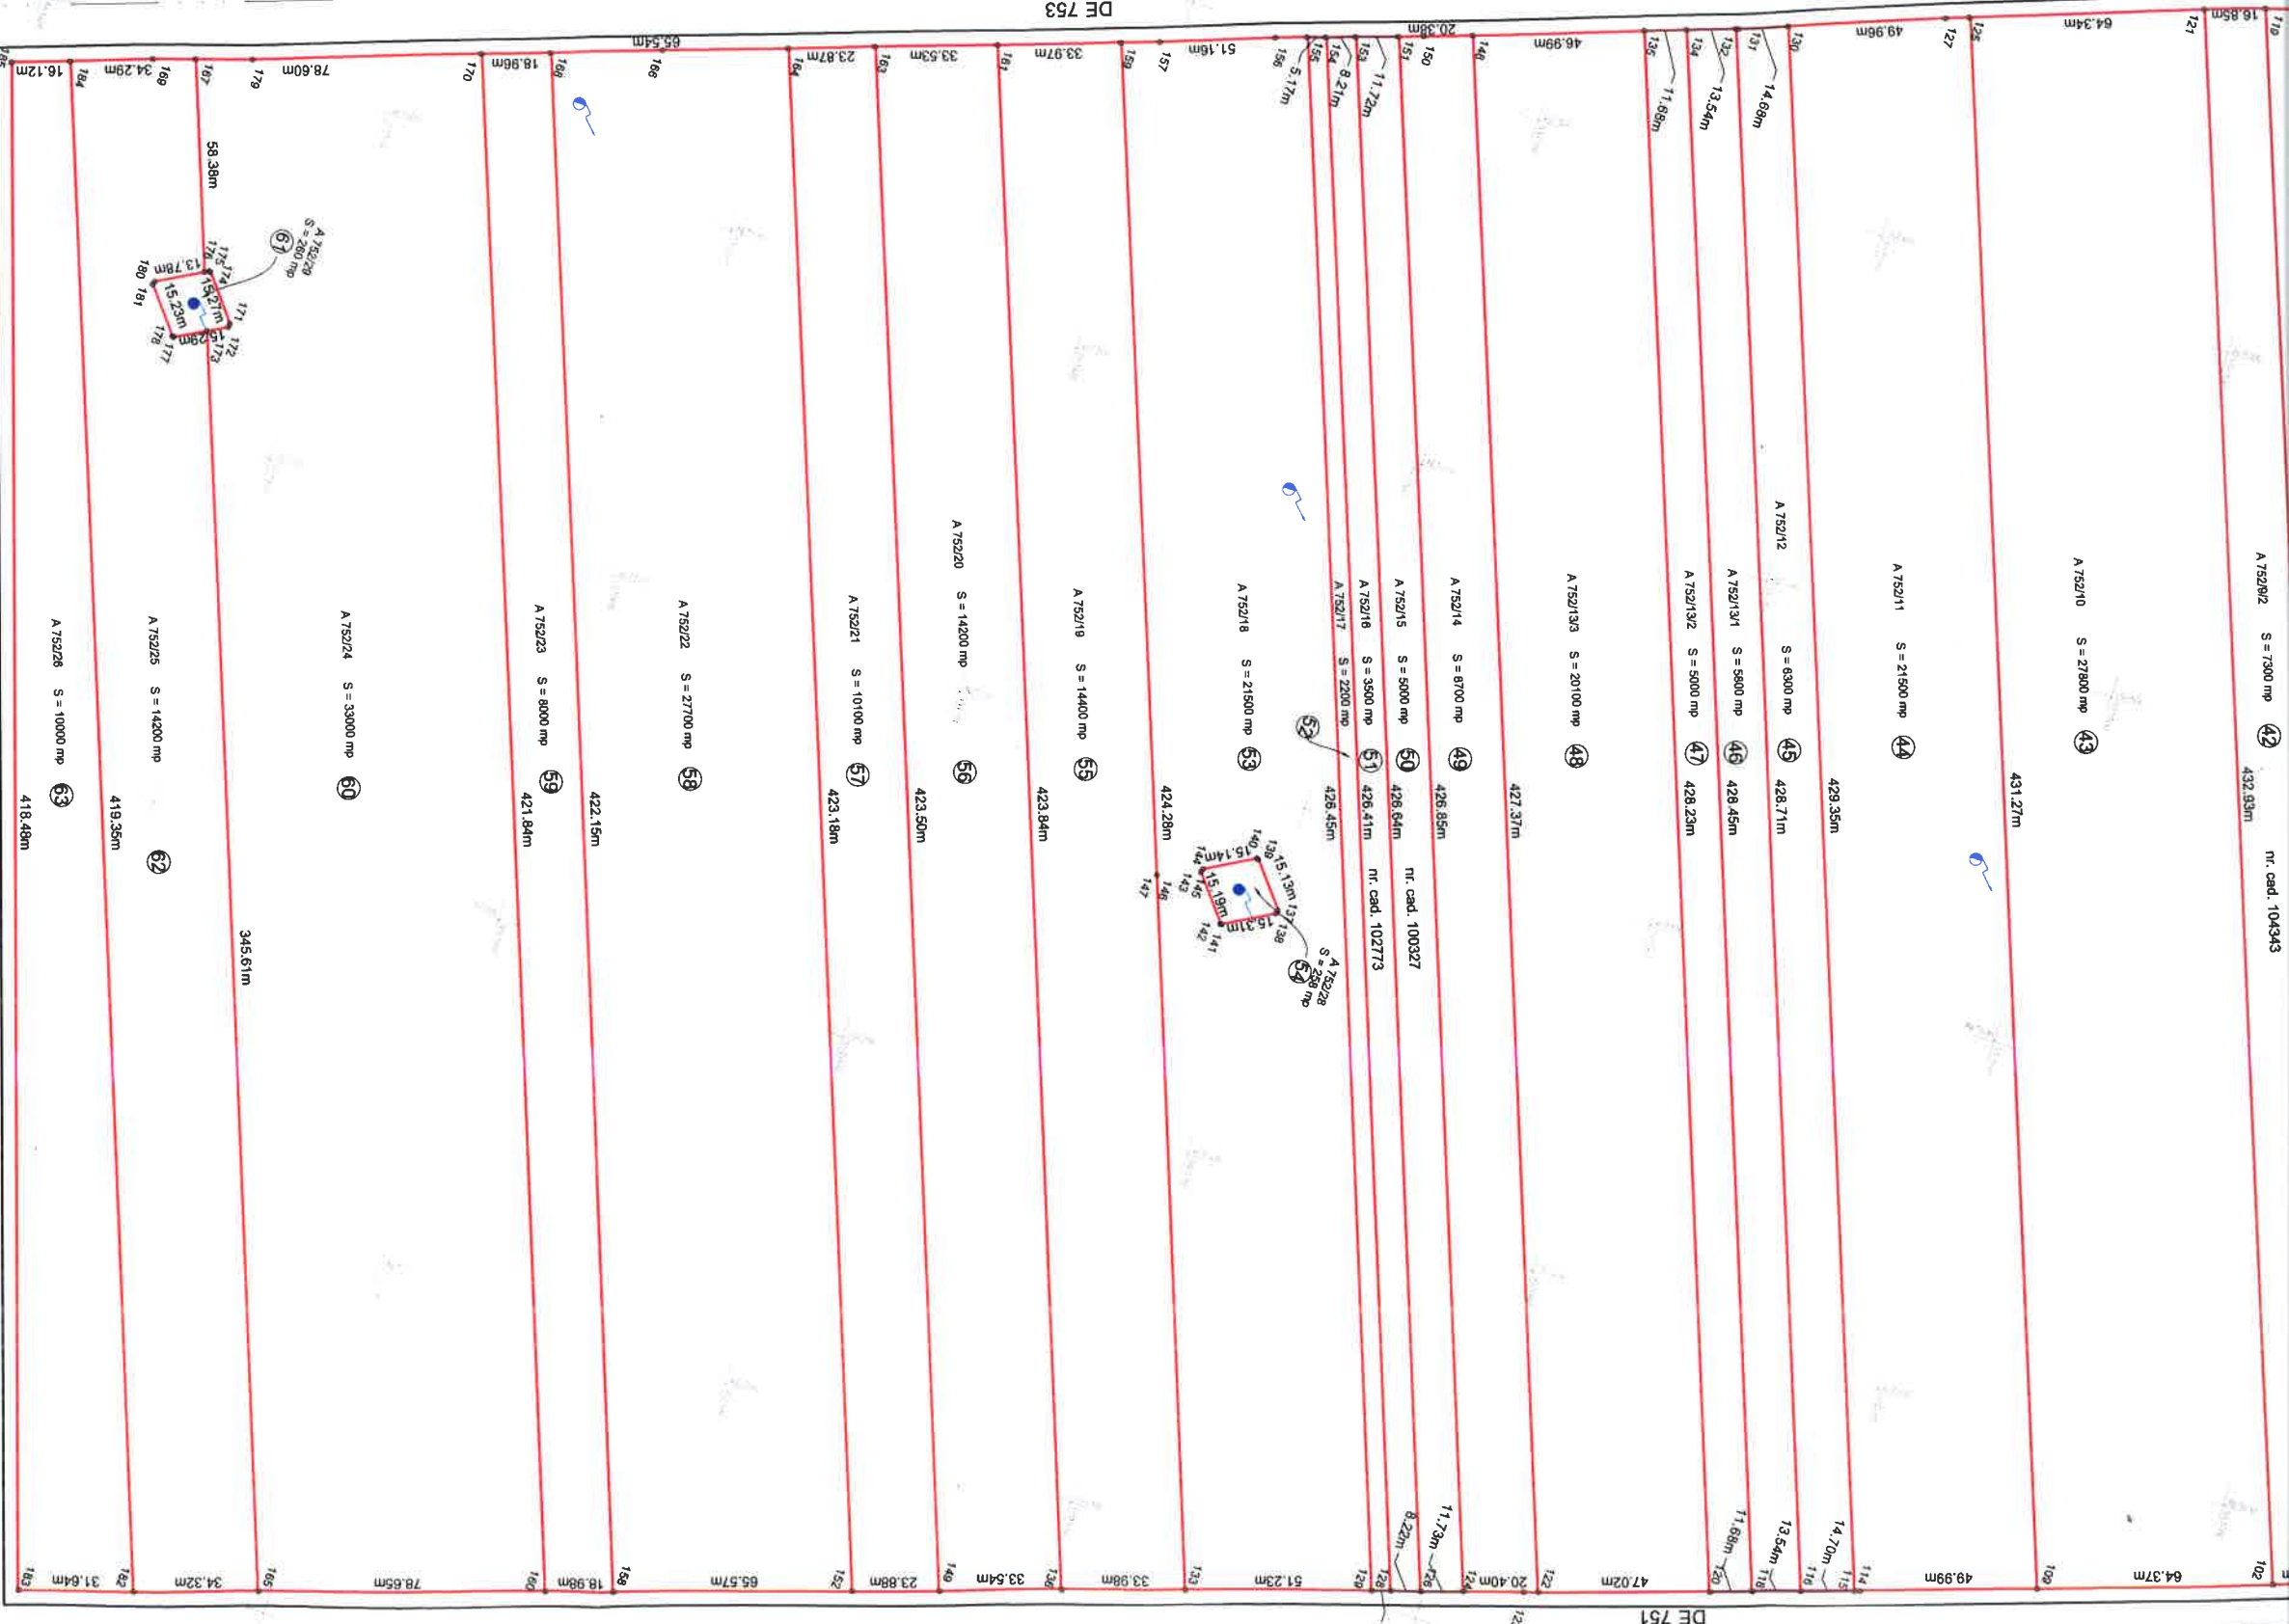

- LEGENDA**
- gard din plasa de sârmă
 - gard din zidărie
 - gard din lemn
 - sant
 - stâlp metallic
 - stâlp din beton
 - număr de ordine în tarla

VIZAT,

Executant

Președinte Comisie:

Mihai DIȘOR

Ștampila

COMISIA LOCALĂ DE FOND FUNCICIAR

ing. Nicu-Adrian TOFAN



Data: februarie 2020

Data: februarie 2020

Semnătura și data

06.07.2020

Ștampila OCPI

Se confirmă suprafața din măsurători și introducerea imobilului în baza de date Parata

Cadastrul și Publicitate Imobiliară Brașov
 Nume și prenume: OLARU MARIANA-VIOLETA
 Funcția: funcționar public