

PUZ - CONSTRUIRE LOCUINȚE INDIVIDUALE, DOTĂRI COMPLEMENTARE, SPAȚII COMERCIALE, BIROURI, EXTINDERE UTILITATII, AMENAJARE DRUM DE ACCES, CF 106483, NR. CAD 106483

BILANT TERITORIAL (ha) - teren care a generat PUZ				
teren	existent	%	propus	%
1. teren arabil	2.3900	100	0,00	0.00
2. circulatii,	0,00	0	0.5175	21.65
3. perimetru constructibil	0,00	0	0.6071	25.40
4. zone verzi in int. parcelelor	0,00	0	0.7170	30.00
5. amenajari in int. parcelelor	0,00	0	0.4105	17.18
6. z. verde publica (parc, i.d.j.)	0,00	0	0.1379	5.77
total			2.3900	100


Judetul: BRASOV
Teritoriul administrativ: Harman
Cod SIRUTA: 41088
Adresa imobilului: Harman,
strada Mircea cel Batran

PLAN TOPOGRAFIC
(extravilan)
scara 1:1000

Prezentul document
receptionat este valabil însoțit
de procesul verbal de recepție
Nr. 5035 / 2024

Rodica Bodriug

Digitally signed by Rodica Bodriug
Date: 2024.11.25 14:30:37 +02'00'

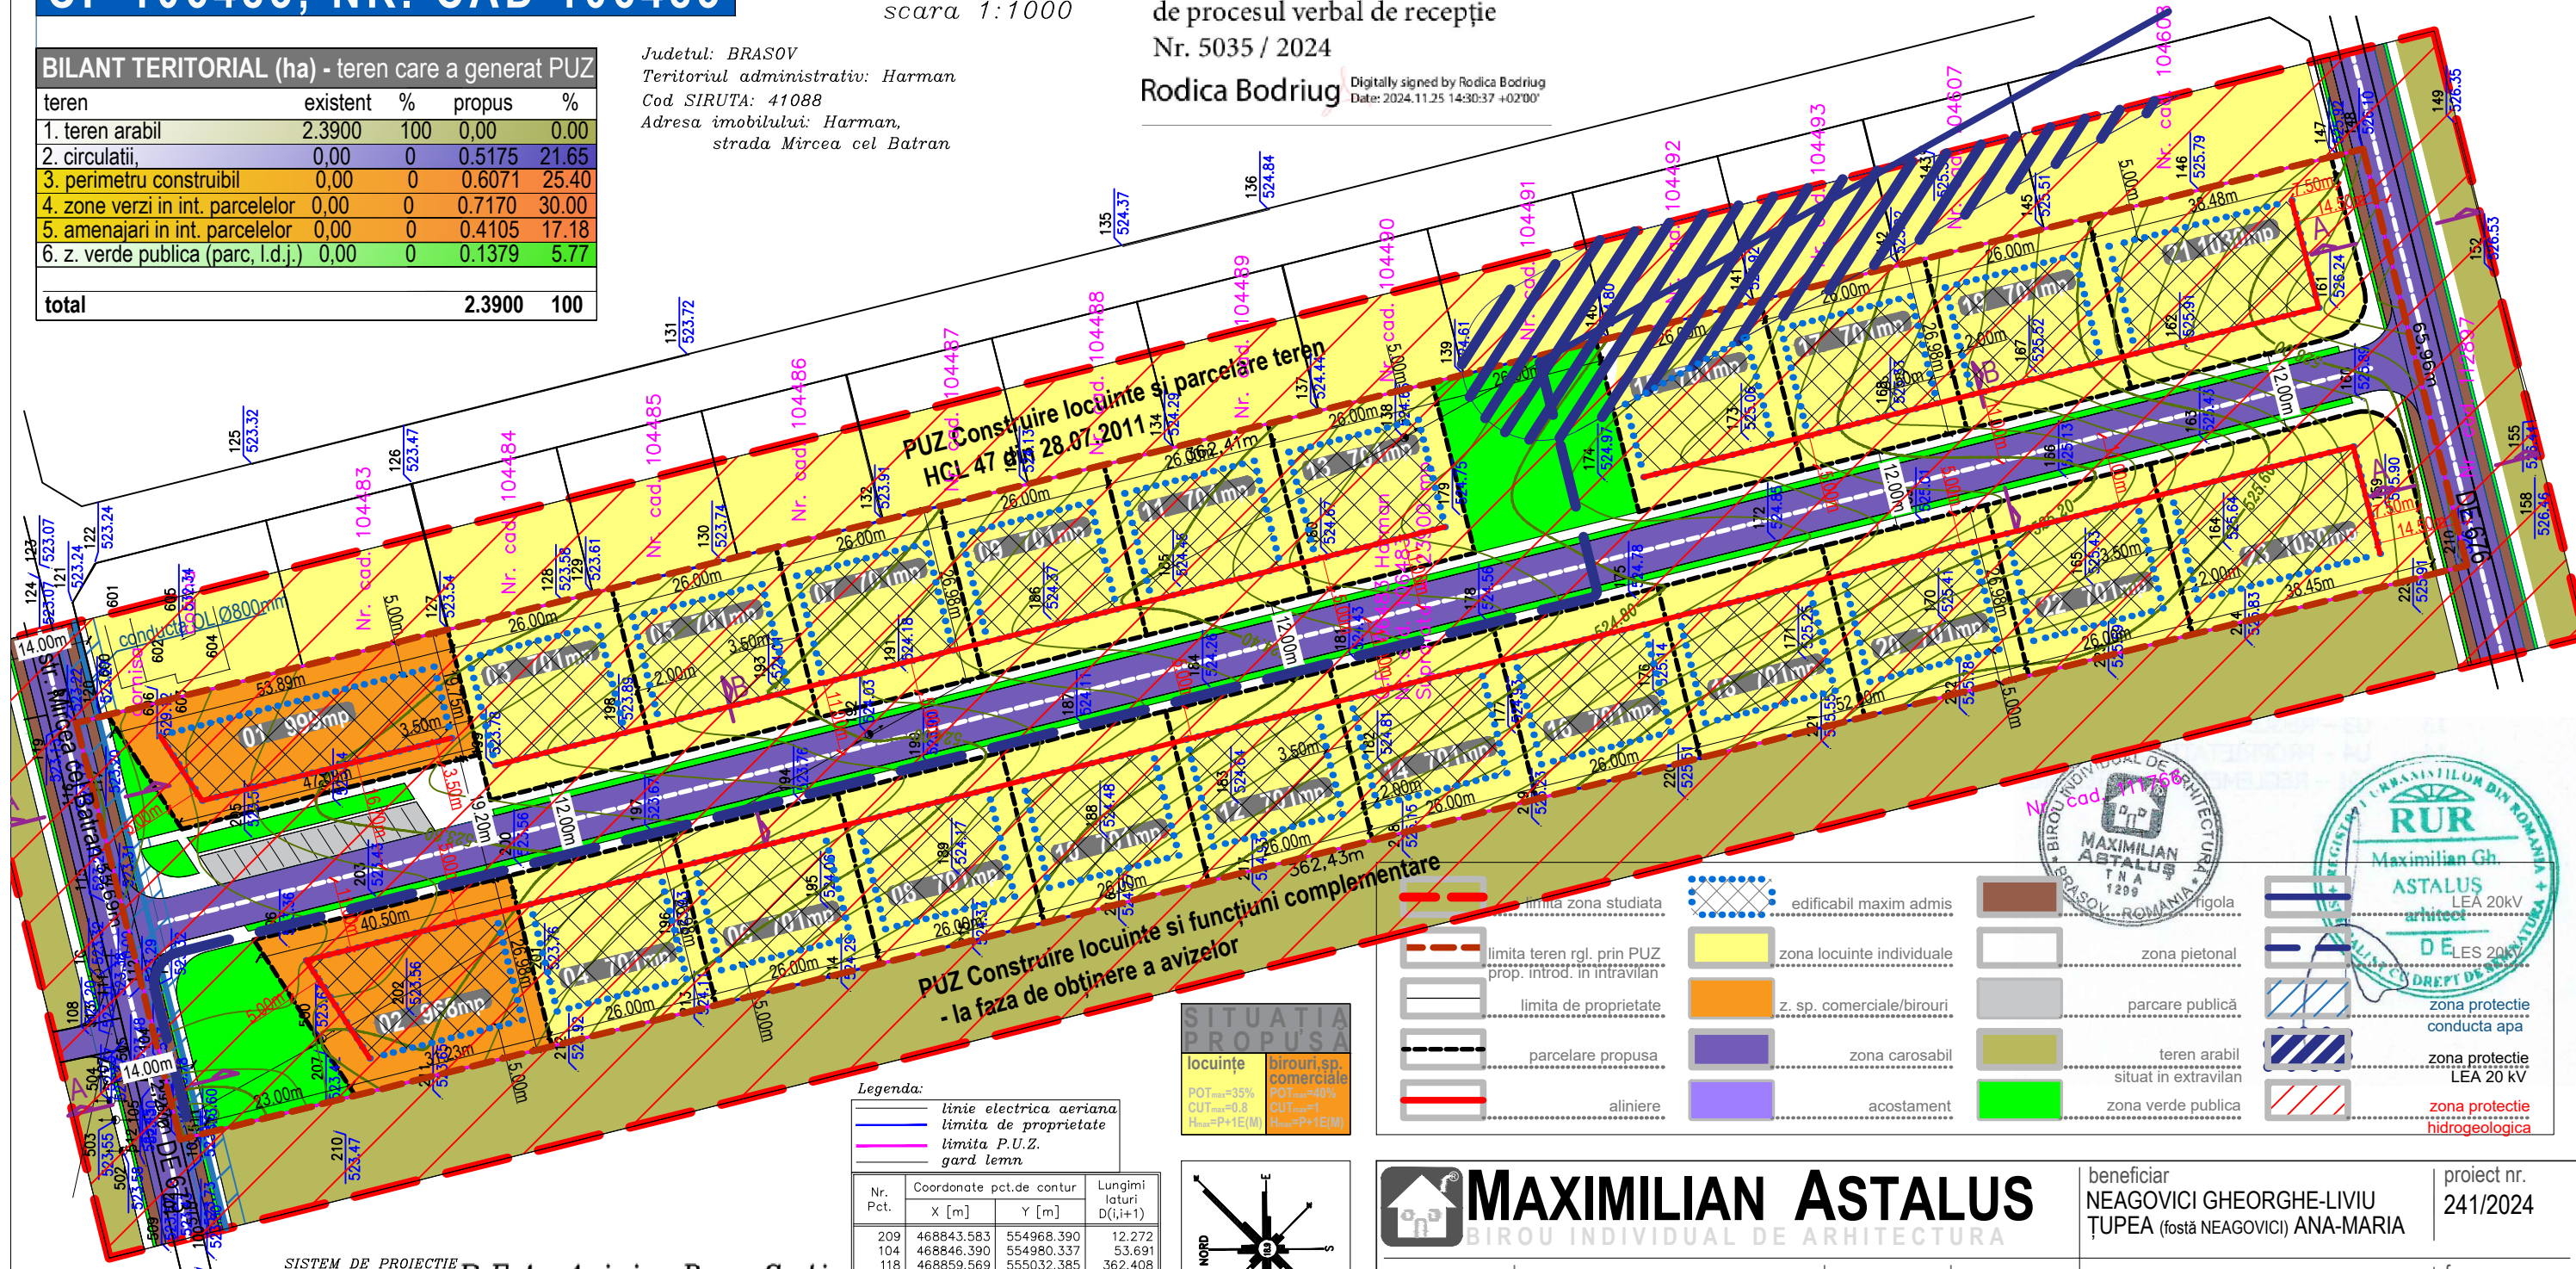


SISTEM DE PROIECTIE
Stereografic 1970
SISTEM DE ALTITUDIN
Marea Neagra 1975

P.F.A. Ariciu Dan C-tin
RO-BV nr. 0117/2019

Legenda:

Nr. Pct.	Coordonate pct.de contur		Lungimi latiuri D(i,i+1)
	X [m]	Y [m]	
209	468843.583	554968.390	12.272
104	468846.390	554980.337	53.691
118	468859.569	555032.385	362.408
148	468508.053	555120.569	65.962
210	468492.050	555056.578	362.426
S = 23900 mp P=856.759m			

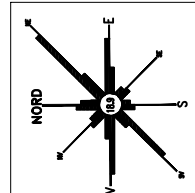

MAXIMILIAN ASTALUS
BIROU INDIVIDUAL DE ARHITECTURA

SPECIFICATIE
proiectat
desenat

NUME
Arh. MAXIMILIAN ASTALUS
Arh. MAXIMILIAN ASTALUS

SEMNATURA
scara
1/1000
data
dec. 2024

beneficiar
NEAGOVICI GHEORGHE-LIVIU
ȚUPEA (fostă NEAGOVICI) ANA-MARIA

titlu proiect
PUZ CONSTRUIRE LOCUINTE, DOTĂRI COMPLEMENTARE
Comuna Harman, str. Mircea cel Bătrân, CF. 106483, jud. Brasov
titlu plansă
SITUAȚIA PROPUȘĂ
REGLEMENTĂRI URBANISTICE

proiect nr.
241/2024

faza
PUZ

U03