


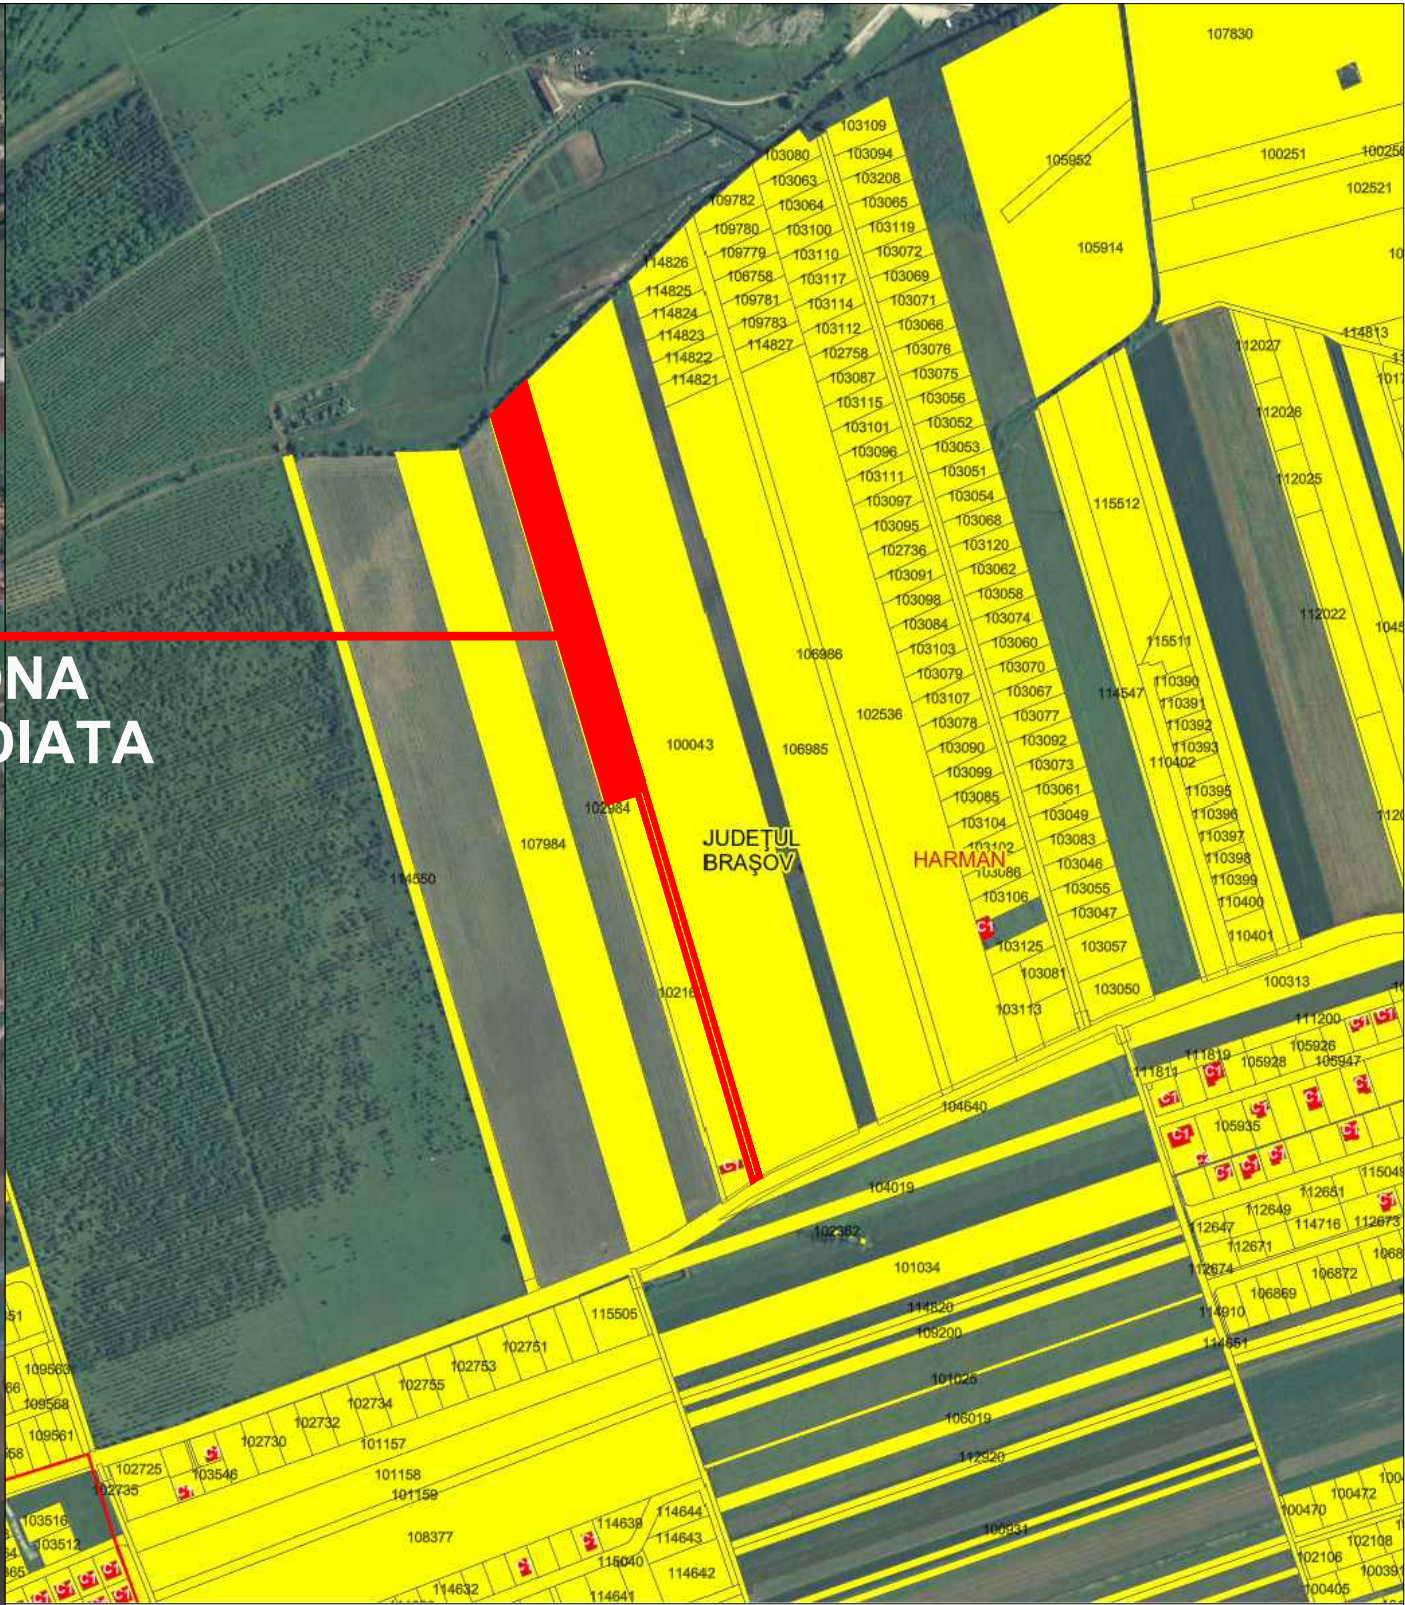

proiectant general		L.H.P. ARHITECTURA S.R.L. Str. Castelului nr. 102, ap. 3, Mun.Brașov Jud.Brașov, România Nr.O.R.C. J8/192/2018 CUI: 38755767 mobil: +40 726 734 174 e-mail: lucian.paltanea@gmail.com		beneficiar: RACHITA IOAN-RAZVAN / RACHITA ALINA NICOLETA adresă: STR. HORIA LOVINESCU, NR. 24, COMUNA HARMAN, JUD. BRASOV	
proiectant de specialitate	L.H.P. ARHITECTURA S.R.L. Str. Castelului nr. 102, ap. 3, Mun.Brașov Jud.Brașov, România Nr.O.R.C. J8/192/2018 CUI: 38755767 mobil: +40 726 734 174 e-mail: lucian.paltanea@gmail.com	format: A3	titlu proiect: PUZ IN VEDEREA CONSTRUIRII DE LOCUINTE INDIVIDUALE, DOTARI COMPLEMENTARE, EXTINDERE UTILITATI, AMENAJARE DRUM DE ACCES		proiect nr. U02 din 2025
specificație	nume	semnatura	scara: 1:1000	amplasament: CF nr. 102235, 102230, 102227 - HARMAN, COMUNA HARMAN, JUD. BRASOV	faza de pr. PUZ
șef proiect	Urb. Barbu Vlad				
poiectat	Urb. Lucian Paltanea		data: 02.2025	titlu planșă: PLAN INCADRARE IN ZONA	nr. planșă U- 01
desenat	Urb. Lucian Paltanea				