
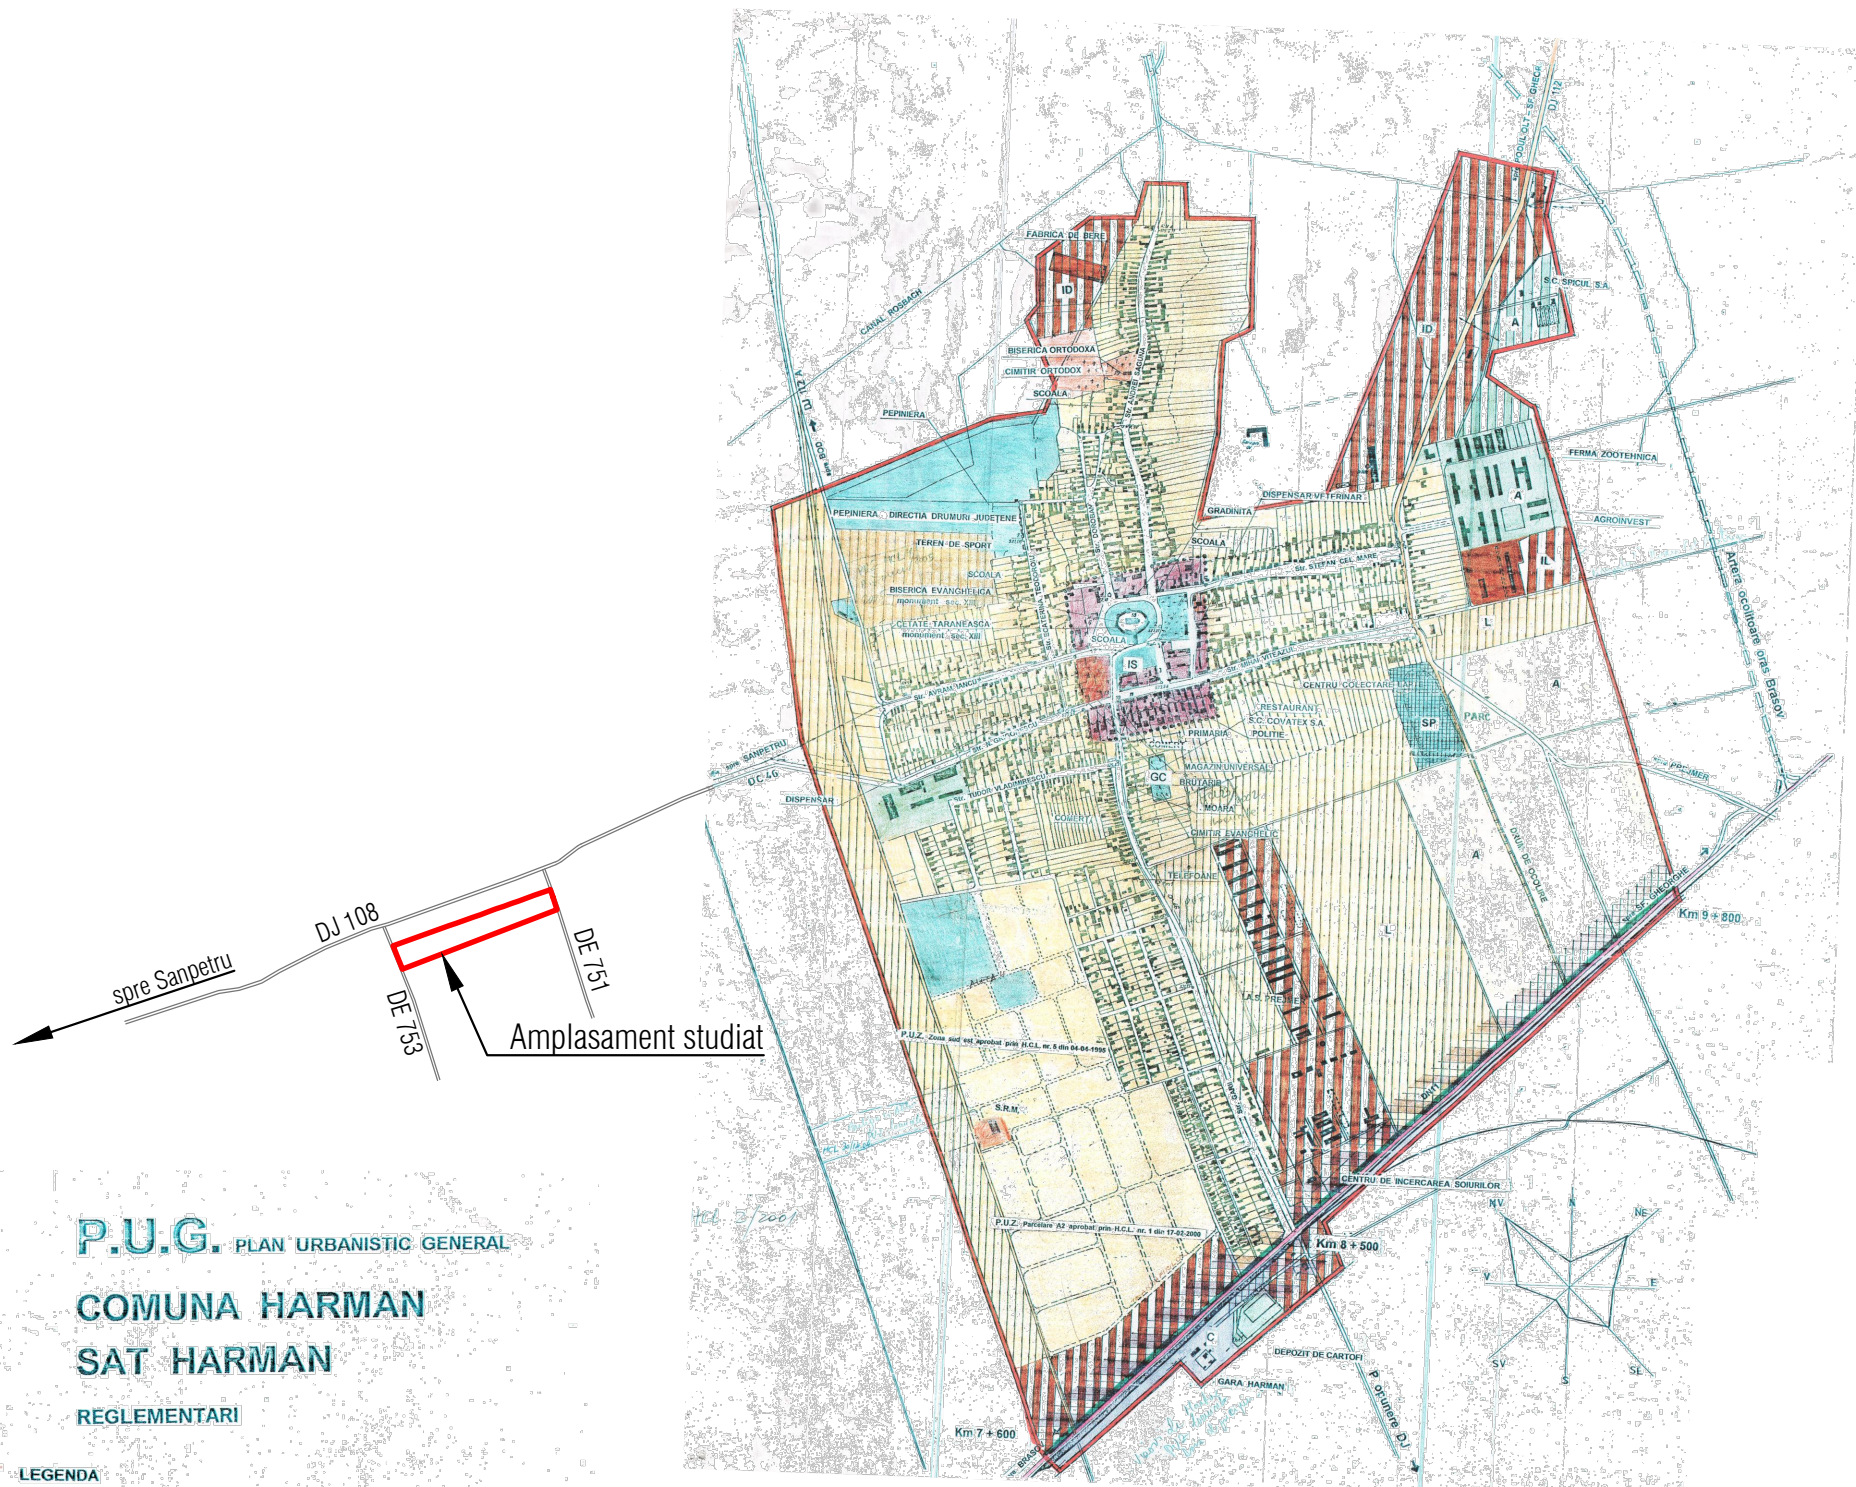


P.U.Z. PLAN URBANISTIC ZONAL

CONSTRUIRE LOCUINTE INDIVIDUALE (IZOLATE SI CUPLATE), COLECTIVE,
FUNCTIUNI COMPLEMENTARE SI REALIZARE ACCES
IN JUD. BRASOV, COM. HARMAN F.S. F.N.
PLAN DE INCADRARE IN P.U.G. sc. 1:20000

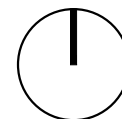

P.U.G. PLAN URBANISTIC GENERAL

COMUNA HARMAN SAT HARMAN

REGLEMENTARI

LEGENDA

- LIMITE
 - LIMITA INTRAVILANULUI PROPUȘ
 - LIMITA ZONEI CENTRALE
- ZONIFICARE FUNCTIONALA
 - ZONA PENRTU LOCUINTE SI FUNCTIUNI COMPLEMENTARE
 - ZONA INSTITUTII PUBLICE, SERVICII
 - ZONA UNITATI MICA INDUSTRIE PRESTATII SERVICII SI DEPOZITARE
 - ZONA UNITATI AGRICOLE
 - SPATII PLANTATE, AGREMENT, SPORT
 - TEREN AGRICOL IN INTRAVILAN
 - ZONA GOSPODARIE COMUNALA
 - ZONA CAI DE COMUNICATIE RUTIERA SI AMENAJARI AFERENTE
 - ZONA CAI DE COMUNICATIE FERoviARA SI AMENAJARI AFERENTE
- ZONE DE PROTECTIE/INTERDICTIE
 - ZONA DE PROTECTIE FATA DE OBIECTIVELE CU VALOARE DE PATRIMONIU
 - ZONE PROTEJATE CU VALOARE ARHITECTURALE
 - ZONE PROTEJARE PE BAZA NORMELOR SANITARE (SURSELE DE APA, STATIILE DE TRATARE, IMAGAZINARI, STATII DE EPURARE APE UZATE, PLATFORME DE DEPOZITARE DESEURI, CIMITIRE)
 - ZONE PROTEJATE FATA DE CONSTRUCTII SI CULOARE TEHNICE (CENTRALE SI STATII ELECTRICE, LINII DE INALTA TENSIEUNE, REțele DE GAZE/TELECOMUNICATII)
 - ZONA DE PROTECTIE A INFRASTRUCTURII FERoviARE (AUTORIZAREA CONSTRUCTIILOR SE VA FACE CU AVIZUL CN "C.F.R. S.A." SI A MINISTERULUI TRANSPORTURILOR)
- INTERDICTIE TEMPORARA DE CONSTRUIRE
- INTERDICTIE DEFINITIVA DE CONSTRUIRE
- DRUMURI
 - DRUMURI NATIONALE
 - DRUMURI JUDETENE
 - DRUMURI COMUNALE
 - OCOLITOARE PROPUȘA
 - INTERSECTII CE NECESITA AMENAJARI
- STRAZI
 - STRAZI PROPUȘE PENTRU LARGIRE SI MODERNIZARE
 - STRAZI PROPUȘE PE TRASEE NOI

S.C. TECT PRO ARCH S.R.L. CUI 39935367, J08/2234/2018 Str. Soimului nr. 22, com. Sanpetru, jud. Brasov tel. 0749 855 945, e-mail: contact@arhbv.ro			Initiator :	S.C. ROKA RESIDENCIAL COMPLEX S.R.L.	Proiect nr.	5-23-34
Amplasament:			Jud. Brasov, com. Harman, f.s. f.n.			
specificatie:	nume:	semnatura	SCARA	Denumire proiect:	Intocmire P.U.Z. - Locuinte individuale (izolate si cuplate) colective, functiuni complementare si realizare acces	FAZA P.U.Z.
SEF PROIECT	Arh. Fintina Elena		1:20000			
PROIECTAT	Arh. Fintina Elena		DATA:	PLAN DE INCADRARE IN P.U.G.		Plansa nr. U02
DESENAT	Ing. Voicu Simona		03.2024			

© COPYRIGHT! Acest proiect este proprietatea intelectuala a S.C. TECT PRO ARCH S.R.L. Instrainarea, multiplicarea sau folosirea cu alta destinatie decat cea prevazuta in contract a planselor sau materialelor aferente intra sub incidenta legii dreptului de autor.