



# Intocmire PUZ - Construire spatii comerciale, depozite, birouri si functiuni complementare.

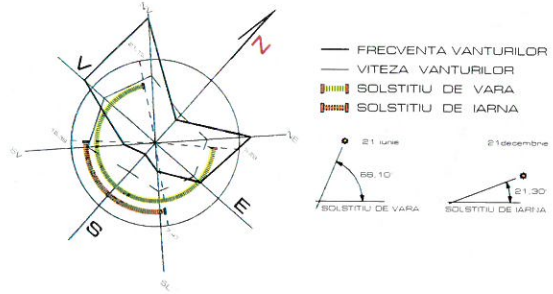

**LEGENDA**

- ○ ○ ○ Zona studiată
- - - - - Limita de proprietate
- Teren arabil extravilan
- Drum existent
- ▨ Cale ferată

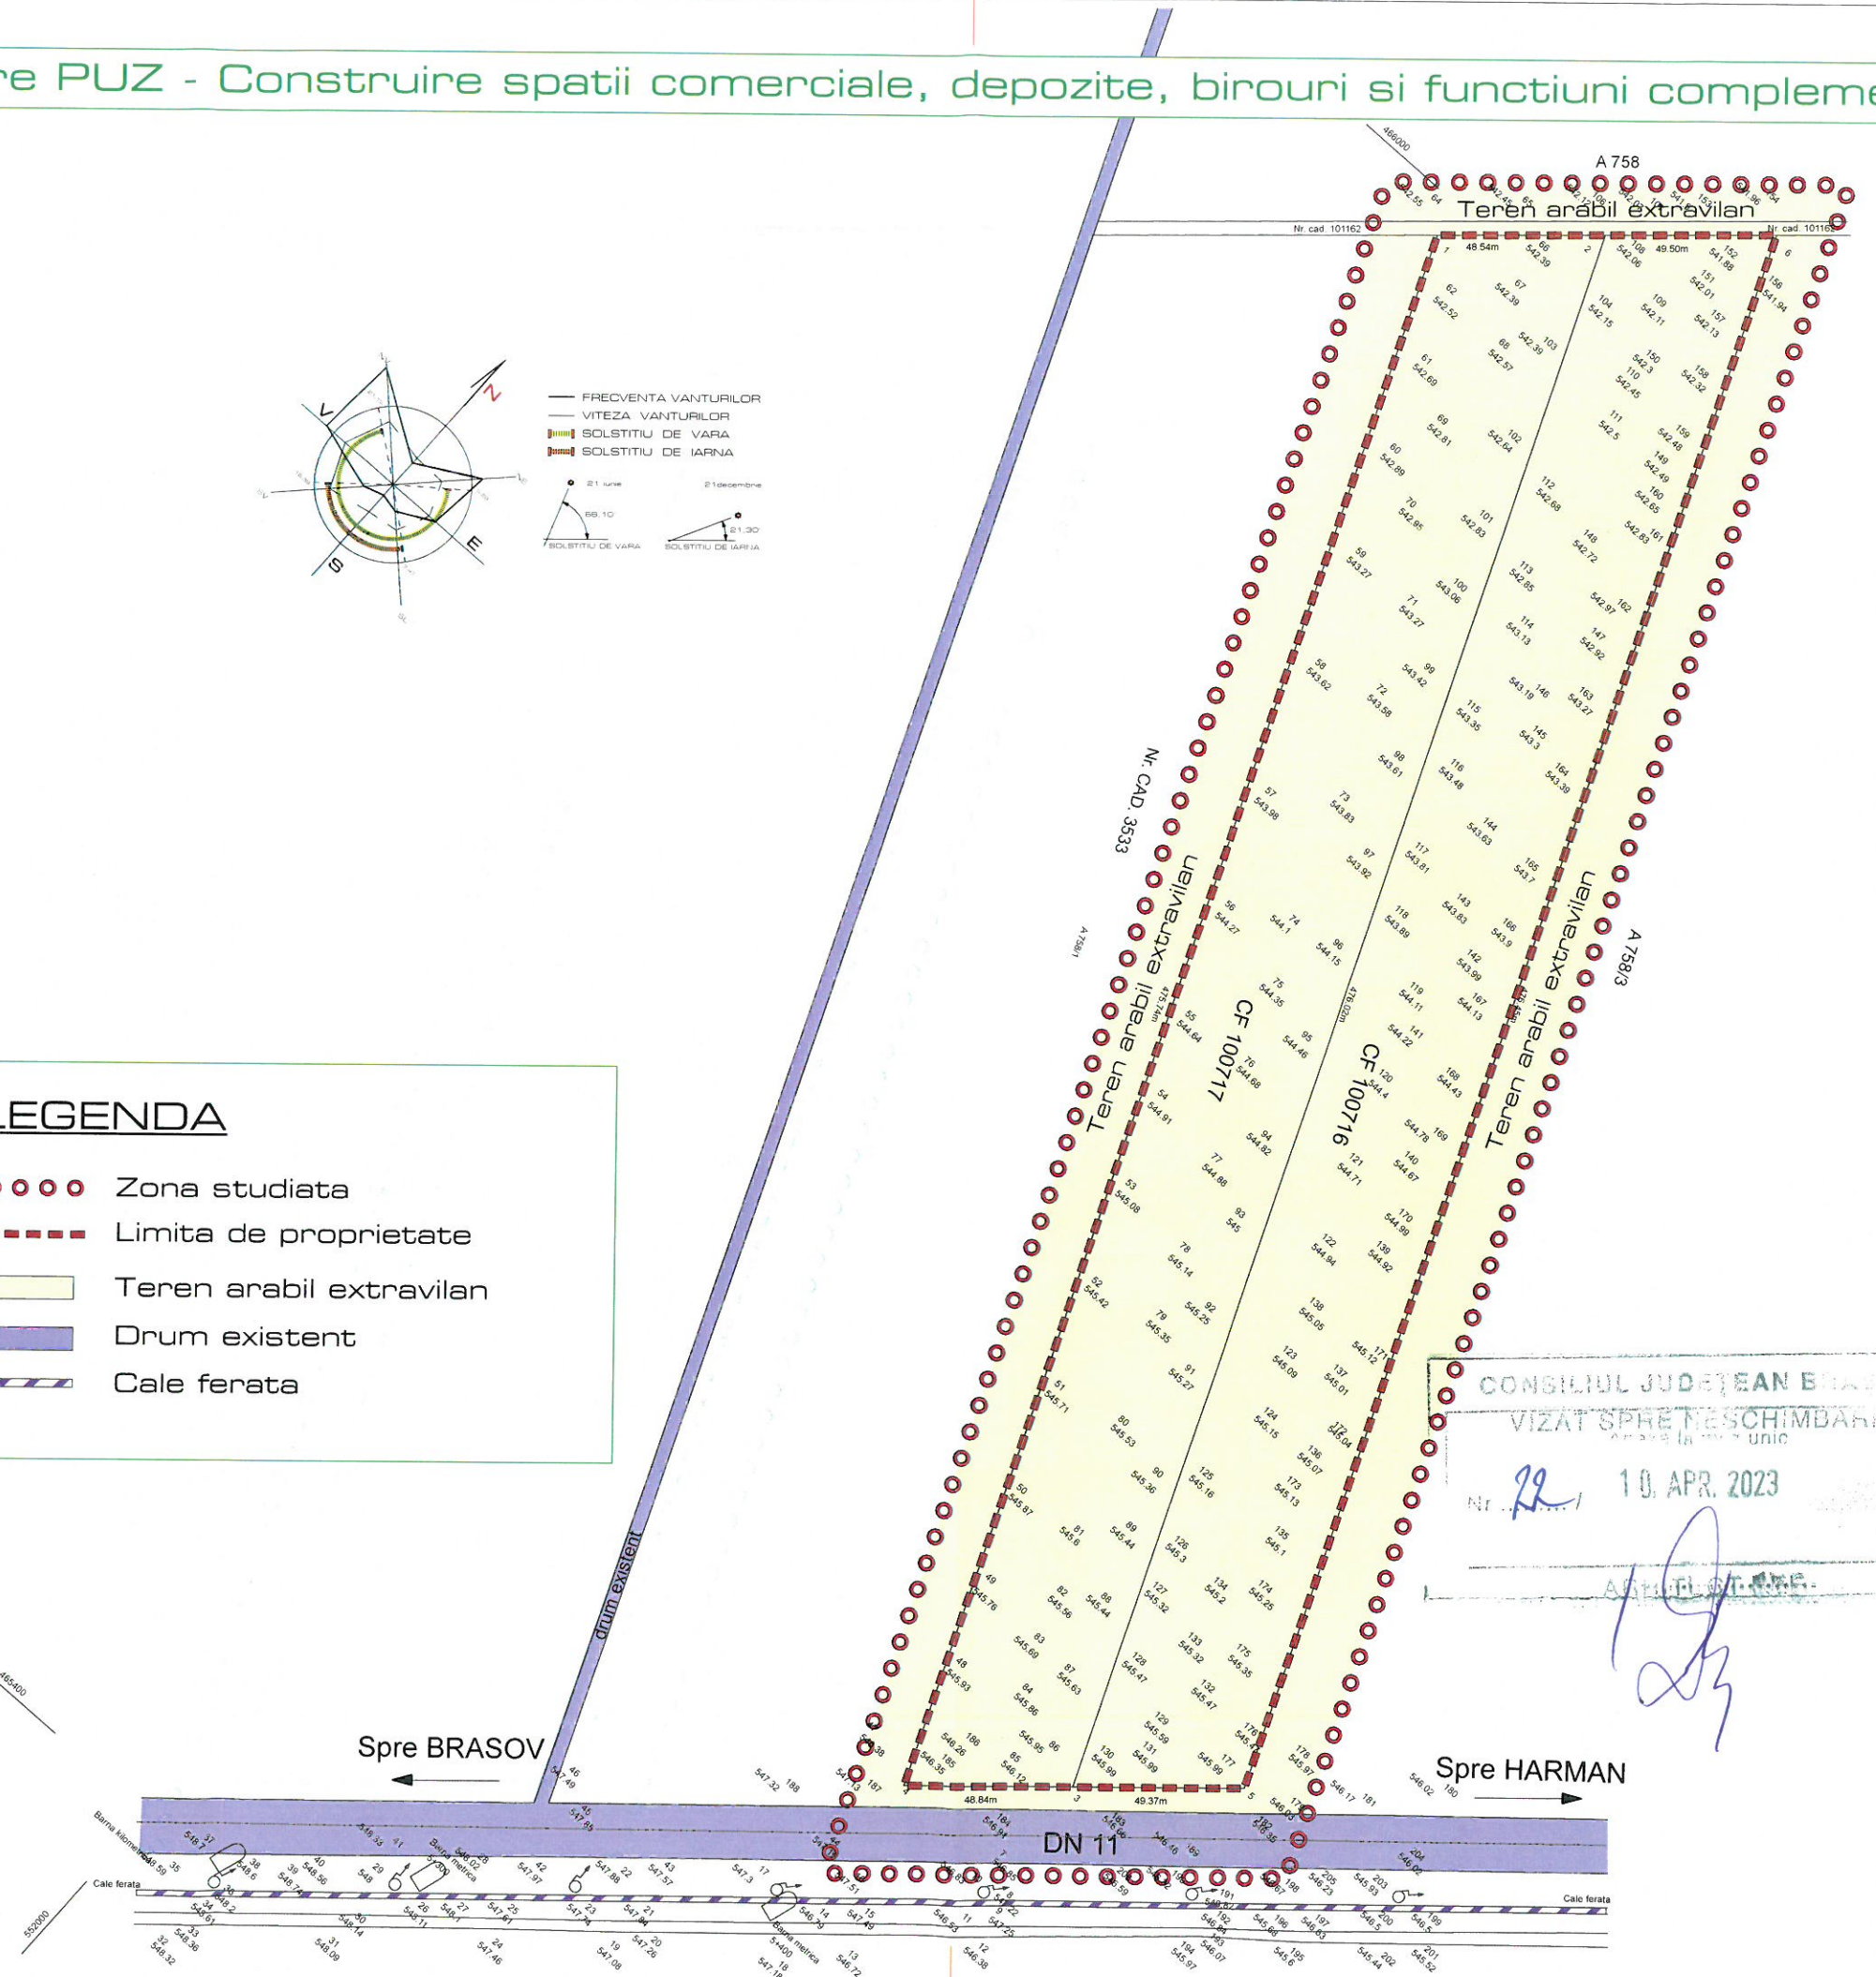

CONSILIUL JUDEȚEAN BRAȘOV  
 VIZAT SPRE REȘCHIMBARE  
 Nr. 22 / 10. APR. 2023

REGISTRUL UNARȘILOR DIN ROMANIA  
 RUC  
 ALEXA  
 arhitect  
 BENEA  
 arhitect  
 FAZA: P.U.Z.  
 SCARA: 1/2000  
 PLANSA: U 02

**AS PROIECT SRL**  
 RO 15789328 J08/1929/03.10.2003  
 BRAȘOV tel: 07 44 33 1 14 Fax 0268540039

Denumirea lucrării: Intocmire PUZ - Construire spații comerciale, depozite, birouri și funcții complementare  
 Adresa: JUD. BRAȘOV, COM. HARMAN, Pop. Liviu-Alexandru, Pop. Andra-Alexandra, Benea-Gheorghe  
 Beneficiar: Gheorghe  
 Continutul planșei: SITUAȚIA EXISTENTA

DATA: 10.12.2018 PR. NR.: 35

PROIECTAT ARH. ALEXA SEBASTIAN  
 DESENAT ARH. ALEXA SEBASTIAN  
 ȘEF PROIECT ARH. ALEXA SEBASTIAN