
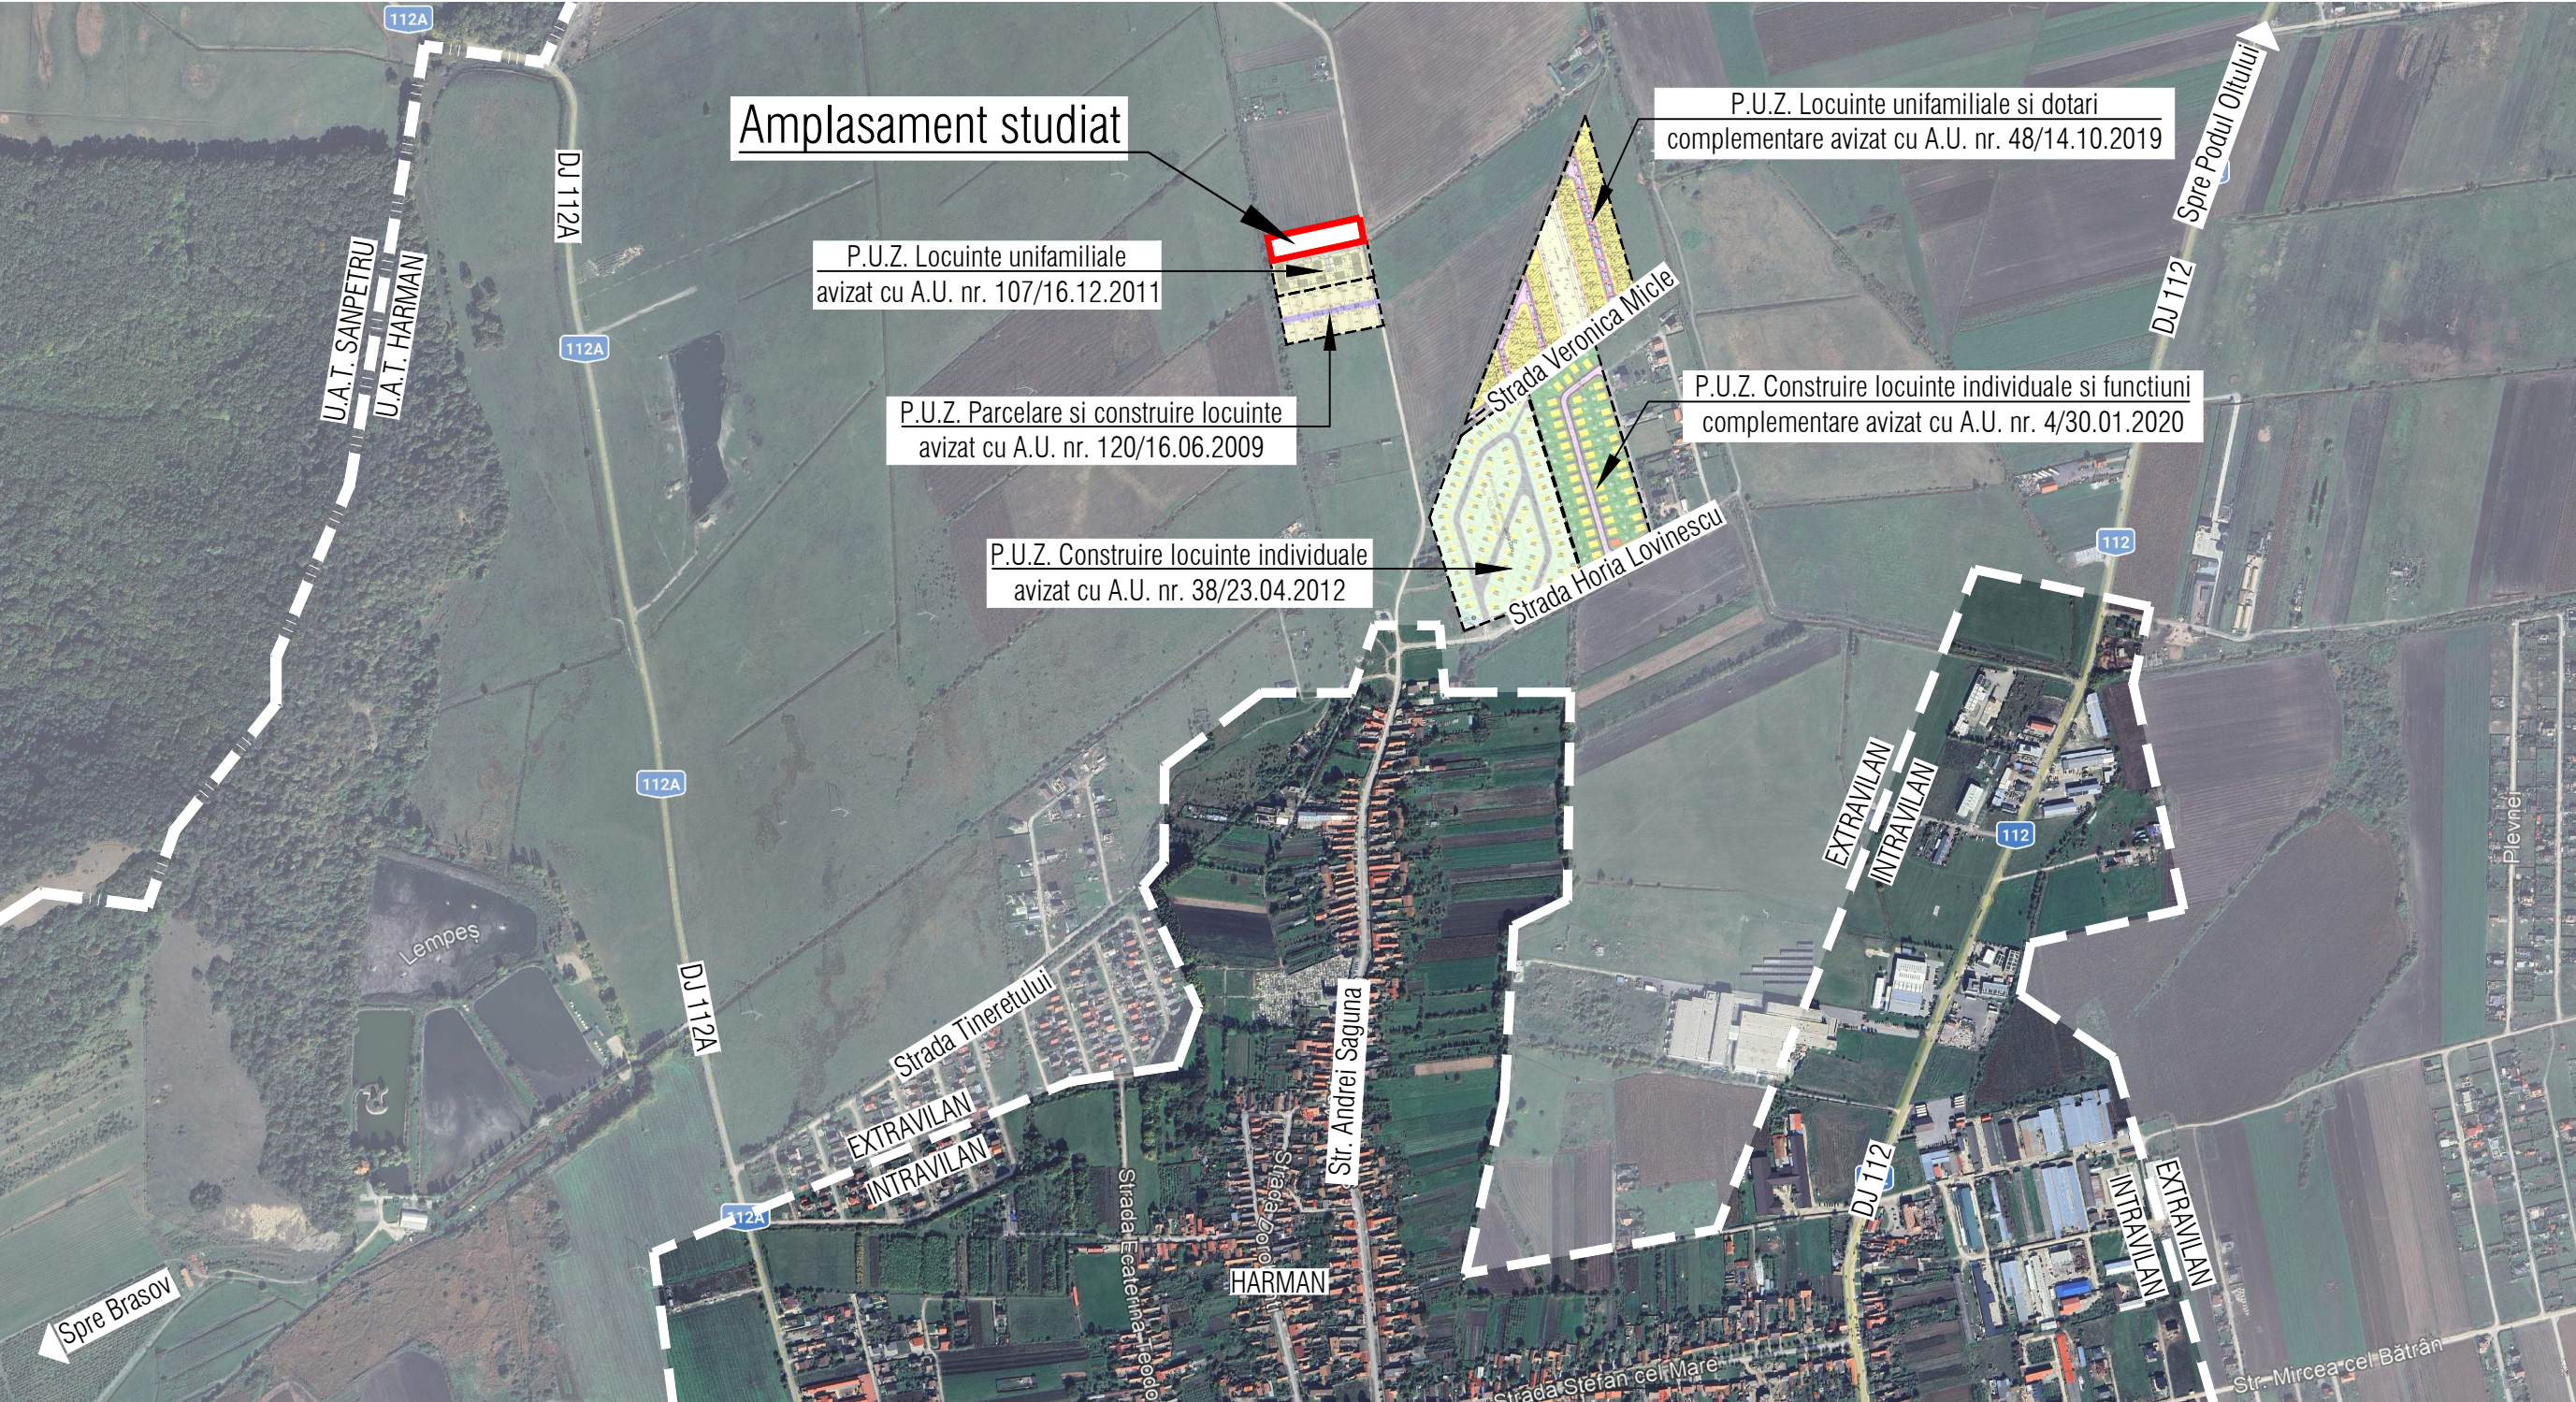


P.U.Z. PLAN URBANISTIC ZONAL

CONSTRUIRE LOCUINTE INDIVIDUALE SI FUNCTIUNI COMPLEMENTARE

JUD. BRASOV, COM. HARMAN, EXTRAVILAN, NR.CAD. 107589

PLAN DE INCADRARE IN ZONA sc. 1:10000

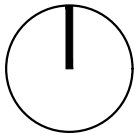

SAS SchmidtArchitectureStudio			SCHMIDT ARCHITECTURE STUDIO CUI 36454911, J8/1750/2016 B-dul Muncii nr. 13, ap. 1, Brasov tel. 0749855945, 0766413990, e-mail: contact@artiv.ro		Initiator: Kaufmes Michael		Proiect nr. 1-32-34				
			Amplasament: Jud. Brasov, com. Harman, extravilan, nr.cad. 107589								
specificatie:		nume:		semnatura		SCARA 1:10000		Denumire proiect: Intocmire P.U.Z. - Construire locuinte individuale si functiuni complementare		FAZA P.U.Z.	
SEF PROIECT		Arh. Fintina Elena				DATA: 03.2025		PLAN DE INCADRARE IN ZONA		Planşa nr. U01	
PROIECTAT		Arh. Fintina Elena									
DESENAT		Dumitru Alina									
© COPYRIGHT! Acest proiect este proprietatea intelectuala a S.C." SCHMIDT ARCHITECTURE STUDIO "S.R.L. Instrainarea, multiplicarea sau folosirea cu alta destinatie decat cea prevazuta in contract a planselor sau materialelor aferente intra sub incidenta legii dreptului de autor.											