

IMPREJMUIRE TERENURI, ANEXE GOSPODARESTI SI REALIZARE ACCESE

PLAN DE INCADRARE IN ZONA SC. 1:10000



 SAS SchmittArchitectureStudio CUI 2514911, J8/17/2016 S-044/14/11 nr. 13, ap. 1, Etavou Tel: 00359450136410360, e-mail: contact@sas.ro	 SCHMITT ARCHITECTURE STUDIO CUI 2514911, J8/17/2016 S-044/14/11 nr. 13, ap. 1, Etavou Tel: 00359450136410360, e-mail: contact@sas.ro	Initiator Bodring Rodica si alții	Proiect nr. 2-30-33
	Amplasament: Jud. Brasov, com. Harman, sat. Harman, str. Henri Coanda si str. Traian Vuia, F.N.		
specificatie: SEF PROIECT PROIECTAT DESENAT	semnatura  Anu Finthia Elena Anu Finthia Elena Dumitru Alina	Denumire proiect: Elaborare PUZ - Construire locuinte unifamiliale, imprejmuire terenuri, anexe gospodaresti, realizare accese PLAN DE INCADRARE IN ZONA	FAZA P.U.Z. Planşa nr. U01
		DATA: 12.2023	

© COPYRIGHT! Acest proiect este proprietatea intelectuală a S.C. "SCHMIDT" ARCHITECTURE STUDIO "S.R.L.". Instruirea, multiplicarea sau folosirea cu altă destinație decât cea prevăzută în contract a planșelor sau materialelor aflate în sub incidența legii dreptului de autor.

P.U.Z. PLAN URBANISTIC ZONAL

CONSTRUIRE LOCUINTE UNIFAMILIALE,
IMPREJMUIRE TERENURI, ANEXE GOSPODARESTI SI REALIZARE ACCESE
IN JUD. BRASOV, COM. HARMAN, SAT. HARMAN, STR. HENRI COANDA SI STR. TRAIAN VUIA, F.N.
PLAN DE INCADRARE IN P.U.G. sc. 1:10000

CONSILIUL JUDETEAN BRASOV


VIZAT SPRE NESCHIMBARE

Anexa la aviz unic

34

- 5. IUN. 2025

ARHITECT D.E.

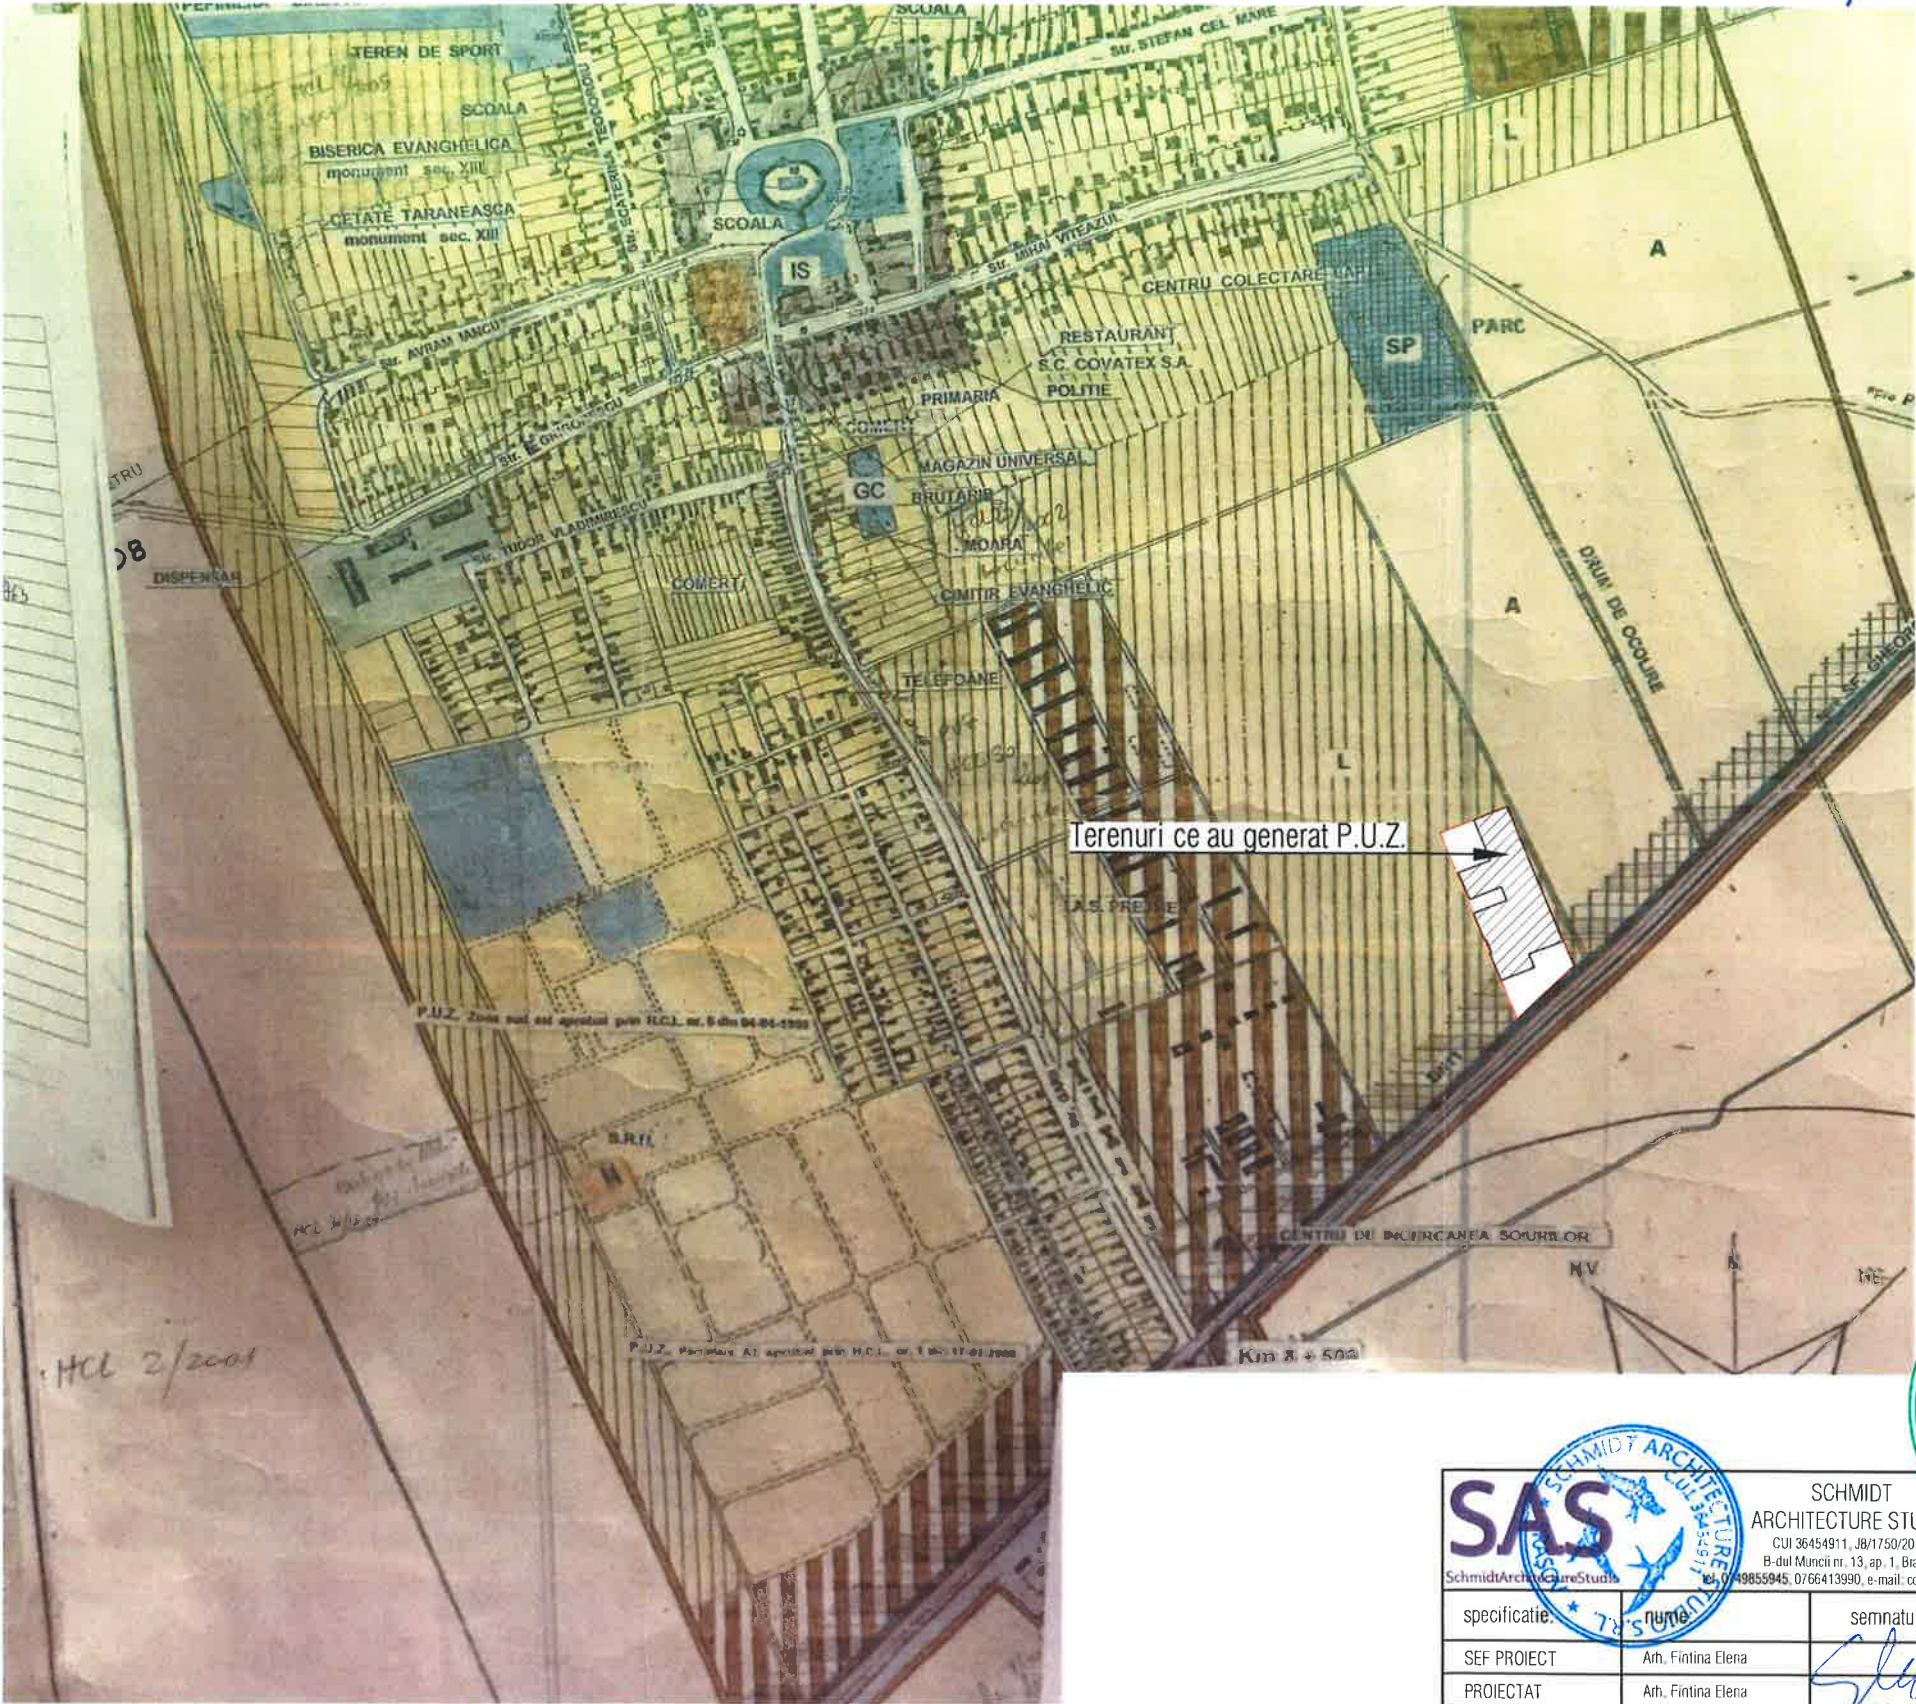

SAT HARMAN

REGLEMENTARI

LEGENDA

- LIMITE
- LIMTA INTRAVILANULUI PROPOS
- LIMTA ZONEI CENTRALE
- ZONIFICARE FUNCTIONALA
- ZONA PENTRU LOCUINTE SI FUNCTII COMPLEMENTARE
- ZONA INSTITUTII PUBLICE, SERVICII
- ZONA UNITATI MICA INDUSTRIE PRESTATII SERVICII SI DEPOZITARE
- ZONA UNITATI AGRICOLE
- SPATII PLANTATE, AGREMENT, SPORT
- TERENI AGRICOL IN INTRAVILAN
- ZONA GOSPODARIE COMUNALA
- ZONA CAI DE COMUNICATIE RUTIERA SI AMENAJARI AFERENTE
- ZONA CAI DE COMUNICATIE FEROVIAARA SI AMENAJARI AFERENTE
- ZONE DE PROTECTIE/INTERDICTIE
- ZONA DE PROTECTIE FATA DE OBIECTIVELE CU VALOARE DE PATRIMONIU
- ZONE PROTEJATE CU VALOARE ARHITECTURALE
- ZONE PROTEJATE PE BAZA NORMELOR SANITARE (SURSELE DE APA, STATIILE DE TRATARE, IMAGAZINARI, STATII DE BURARE APOUZAIE, PLATFORME DE DEPOZITARE DESEURI, CIMITIRE)
- ZONE PROTEJATE FATA DE CONSTRUCTII SI CULOARE TENINCE (CENTRALE SI STATII ELECTRICE, LINII DE INALTA TENSIUNE, REELE DE GAZETELCOMUNICATII)
- ZONA DE PROTECTIE A INFRASTRUCTURII FEROVIAARE (AUTORIZAREA CONSTRUCTIILOR SE VA FACE CU AVIZUL CN "C.F.R. S.A." SI A MINISTERULUI TRANSPORTURILOR)
- INTERDICTIE TEMPORARA DE CONSTRUIRE
- INTERDICTIE DEFINITIVA DE CONSTRUIRE
- DRUMURI
- DRUMURI NATIONALE
- DRUMURI JUDETENE
- DRUMURI COMUNALE
- OCOLOTOARE PROPUSE
- INTERSECTII CE NECESITA AMENAJARI
- STRAZI
- STRAZI PROPUSE PENTRU LARGIRE SI MODERNIZARE
- STRAZI PROPUSE PE TRASEE NOI



 SCHMIDT ARCHITECTURE STUDIO CUI 36454911, J8/1750/2016 B-dul Muncii nr. 13, ap. 1, Brasov Tel: 049855945, 0766413990, e-mail: contact@arhiv.ro  FINTINA arhitect D E SPECIALIST CU DREPT DE SEMNATURA				Initiator:	Bodriug Rodica si altii	Proiect nr.
					2-30-33	
				Amplasament:	Jud. Brasov, com. Harman, sat. Harman, str. Henri Coanda si str. Traian Vuia, F.N.	
specificatie:	nume	semnatura	SCARA 1:10000	Denumire proiect: Elaborare PUZ - Construire locuinte unifamiliale, imprejmuire terenuri, anexe gospodaresti, realizare accese	FAZA P.U.Z.	
SEF PROIECT	Arh. Fintina Elena					
PROIECTAT	Arh. Fintina Elena		DATA: 12.2023	PLAN DE INCADRARE IN P.U.G.	Planşa nr. U02	
DESENAT	Dumitru Alina					

© COPYRIGHT! Acest proiect este proprietatea intelectuala a S.C. "SCHMIDT ARCHITECTURE STUDIO" S.R.L. Instrainarea, multiplicarea sau folosirea cu alta destinatie decat cea prevazuta in contract a planselor sau materialelor aferente intra sub incidenta legii dreptului de autor.

P.U.Z. PLAN URBANISTIC ZONAL

CONSTRUIRE LOCUINTE UNIFAMILIALE,
IMPREJMUIRE TERENURI, ANEXE GOSPODARESTI SI REALIZARE ACCESE
IN JUD. BRASOV, COM. HARMAN, SAT. HARMAN, STR. HENRI COANDA SI STR. TRAIAN VUIA, F.N.
PLAN DE INCADRARE IN ZONA -RETELE sc. 1:2500



SAS SchmidtArchitectureStudio			SCHMIDT ARCHITECTURE STUDIO Fintina Elena CUI: 545491, 01/15/2016 Județul Municipality nr. 13-56, J. Brasov Tel: 07505945, 0766413990, e-mail: contact@arhiv.ro		Initiator:	Bodriug Rodica si altii	Proiect nr.	2-30-33
specificatie:	nume:	semnatura	SCARA	1:2500	Denumire proiect:	Elaborare PUZ - Construire locuinte unifamiliale, imprejmuire terenuri, anexe gospodaresti, realizare accese	FAZA	P.U.Z.
SEF PROIECT	Arh. Fintina Elena		DATA:	12.2023	PLAN DE INCADRARE IN ZONA - RETELE		Plansa nr.	U03
PROIECTAT	Arh. Fintina Elena							
DESENAT	Dumitru Alina							

© COPYRIGHT! Acest proiect este proprietatea intelectuala a S.C. "SCHMIDT ARCHITECTURE STUDIO" S.R.L. Instrainarea, multiplicarea sau folosirea cu alta destinatie decat cea prevazuta in contract a planselor sau materialelor aferente intra sub incidenta legii dreptului de autor.

