


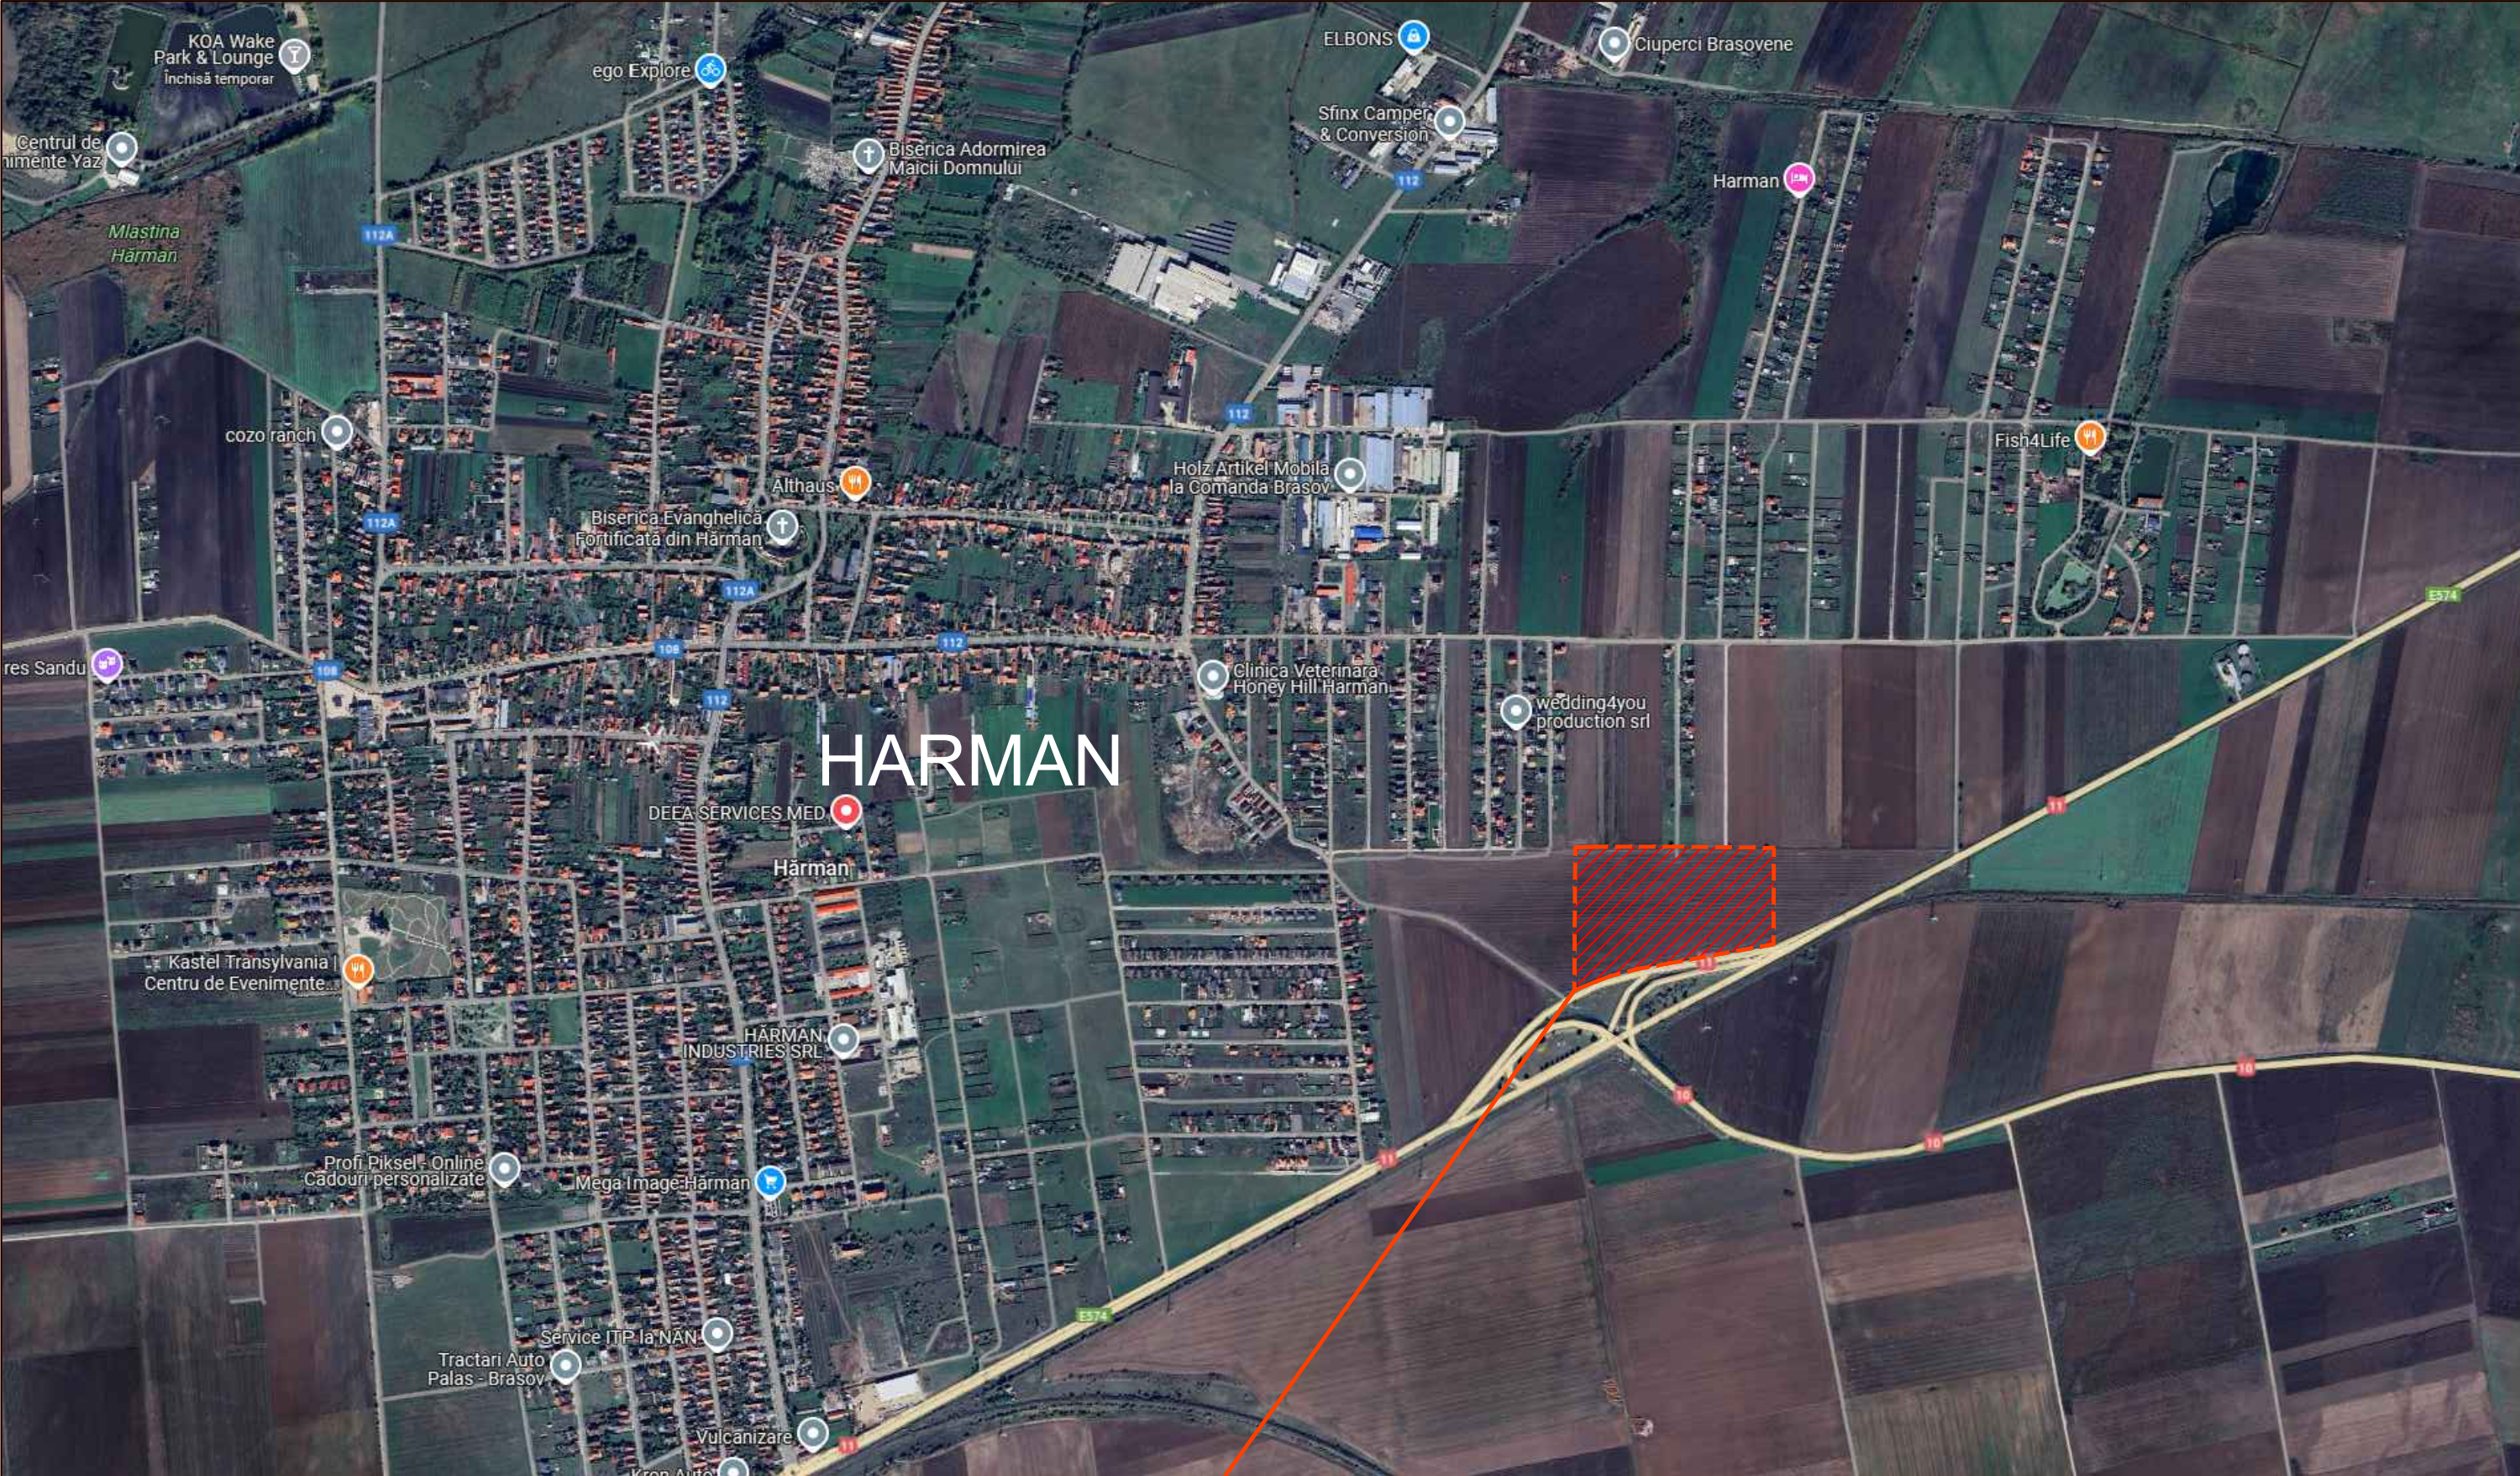

ZONA STUDIATA

proiectant general		L.H.P. ARHITECTURA S.R.L. Str. Castelului nr. 102, ap. 3, Mun.Brasov Jud.Brasov, România Nr.O.R.C. 38/192/2018 CUI: 38755767 mobil: +40 726 734 174 e-mail: lucian.paltanea@gmail.com		beneficiar:	DINICA ILIE / DINICA GABRIELA -LELIA	
				adresă:	STR. BRASOVULUI, NR. 247, ORASUL SACELE, JUD. BRASOV	
proiectant de specialitate	L.H.P. ARHITECTURA S.R.L. Str. Castelului nr. 102, ap. 3, Mun.Brasov Jud.Brasov, România Nr.O.R.C. 38/192/2018 CUI: 38755767 mobil: +40 726 734 174 e-mail: lucian.paltanea@gmail.com	format:	A3	titlu proiect:	CONSTRUIRE LOCUINTE INDIVIDUALE, DOTARI, SERVICII, COMERT, ZONA DE SPORT SI AGREMENT	
specificatie	nume		scara:	amplasament:	CF nr. 106779 - HARMAN, COMUNA HARMAN, JUD. BRASOV	
șef proiect	Urb. Barbu Vlad		1:1000			
poiectat	Urb. Lucian Paltanea		data:	titlu planșă:	PLAN INCADRARE IN ZONA	
desenat	Urb. Lucian Paltanea		09.2024			
						proiect nr. 88 din 2024
						faza de pr. PUZ
						nr. planșă U - 01