
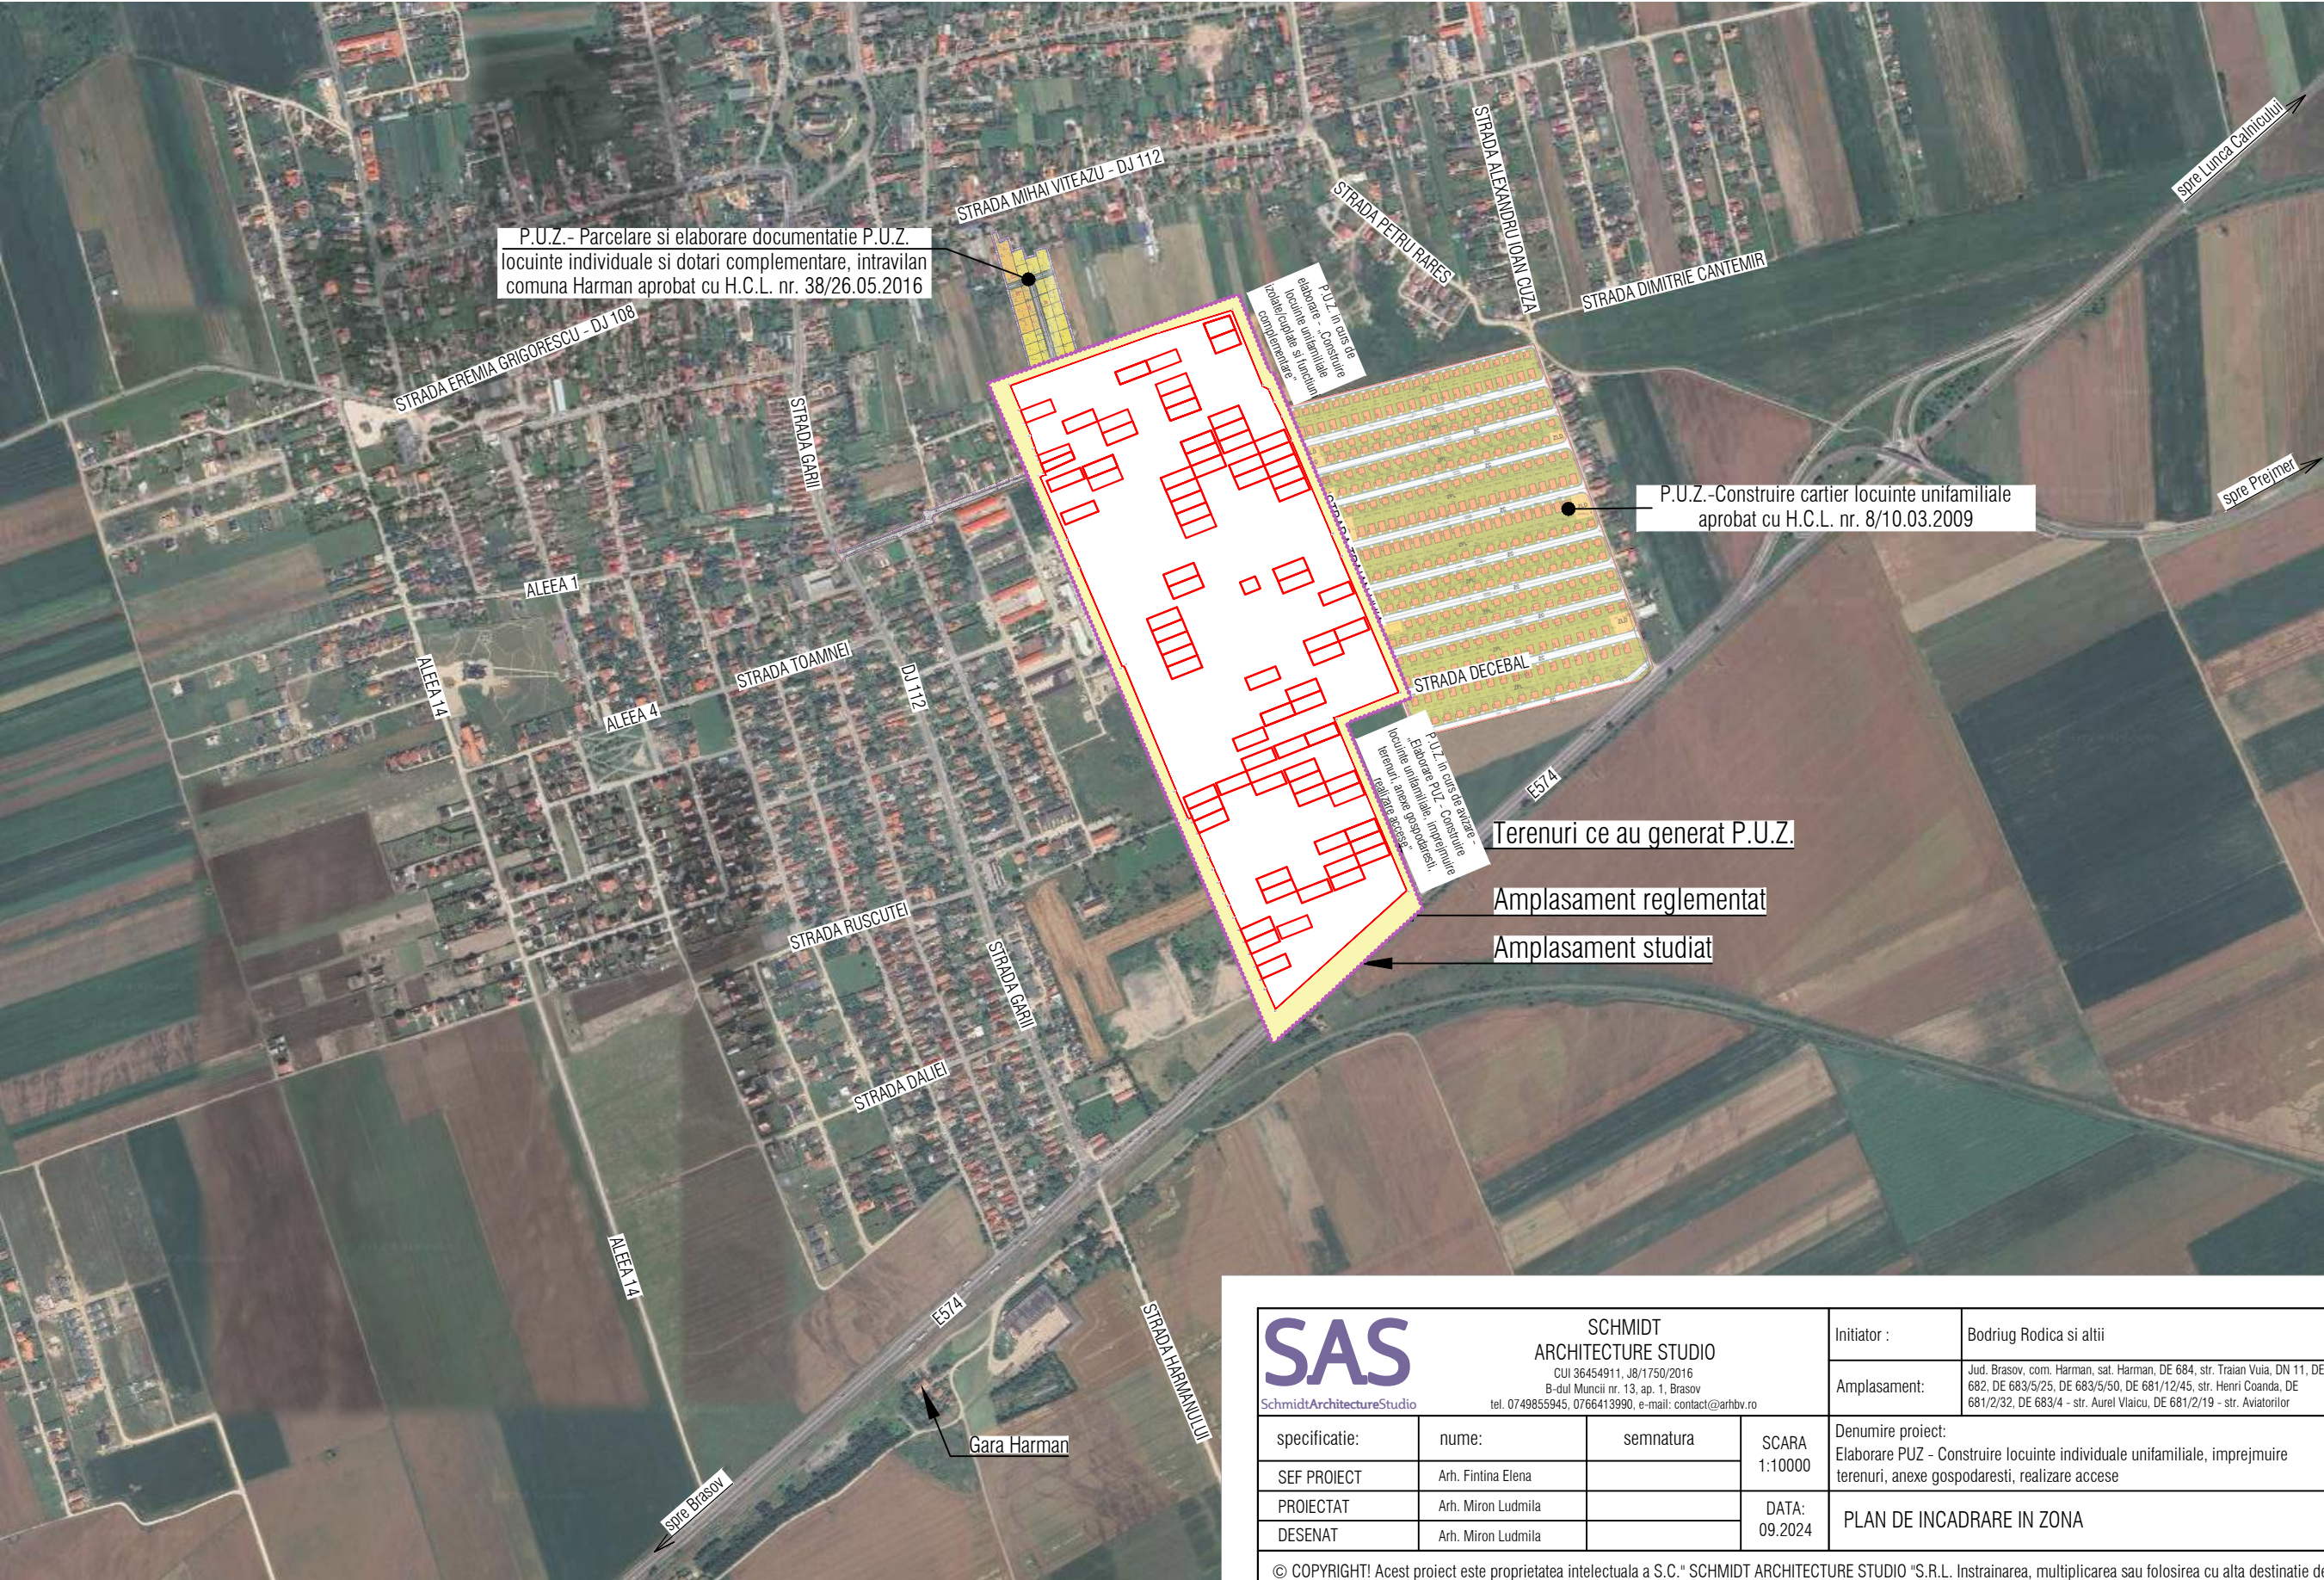


P.U.Z. PLAN URBANISTIC ZONAL

INTOCMIRE PLAN URBANISTIC ZONAL - CONSTRUIRE LOCUINTE UNIFAMILIALE, IMPREJMUIRE TERENURI, ANEXE GOSPODARESTI SI REALIZARE ACCESE
IN JUD. BRASOV, COM. HARMAN, SAT. HARMAN, DE 684, STR. TRAIAN VUIA, DN 11, DE 682, DE 683/5/25, DE 683/5/50, DE 681/12/45, STR. HENRI COANDA, DE
681/2/32, DE 683/4 - STR. AUREL VLAICU, DE 681/2/19 - STR. AVIATORILOR
PLAN DE INCADRARE IN ZONA sc. 1:10000

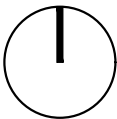

SAS

SchmidtArchitectureStudio

SCHMIDT
ARCHITECTURE STUDIO

CUI 36454911, J8/1750/2016
B-dul Muncii nr. 13, ap. 1, Brasov
tel. 0749855945, 0766413990, e-mail: contact@arhibv.ro

Initiator : Bodriug Rodica si altii

Proiect nr.

Jud. Brasov, com. Harman, sat. Harman, DE 684, str. Traian Vuia, DN 11, DE 682, DE 683/5/25, DE 683/5/50, DE 681/12/45, str. Henri Coanda, DE 681/2/32, DE 683/4 - str. Aurel Vlaicu, DE 681/2/19 - str. Aviatorilor

1-29-34

specificatie:	nume:	semnatura	SCARA 1:10000
SEF PROIECT	Arh. Fintina Elena		
PROIECTAT	Arh. Miron Ludmila		
DESENAT	Arh. Miron Ludmila		

Denumire proiect: Elaborare PUZ - Construire locuinte individuale unifamiliale, imprejmuire terenuri, anexe gospodaresti, realizare accese	FAZA P.U.Z.
PLAN DE INCADRARE IN ZONA	Planşa nr. U01

© COPYRIGHT! Acest proiect este proprietatea intelectuala a S.C. "SCHMIDT ARCHITECTURE STUDIO" S.R.L. Instrainarea, multiplicarea sau folosirea cu alta destinatie decat cea prevazuta in contract a planselor sau materialelor aferente intra sub incidenta legii dreptului de autor.