


PUZ - CONSTRUIRE LOCUINȚE INDIVIDUALE, DOTĂRI COMPLEMENTARE, SPAȚII COMERCIALE, BIROURI, EXTINDERE UTILITATI, AMENAJARE DRUM DE ACCES, CF 106483, NR. CAD 106483

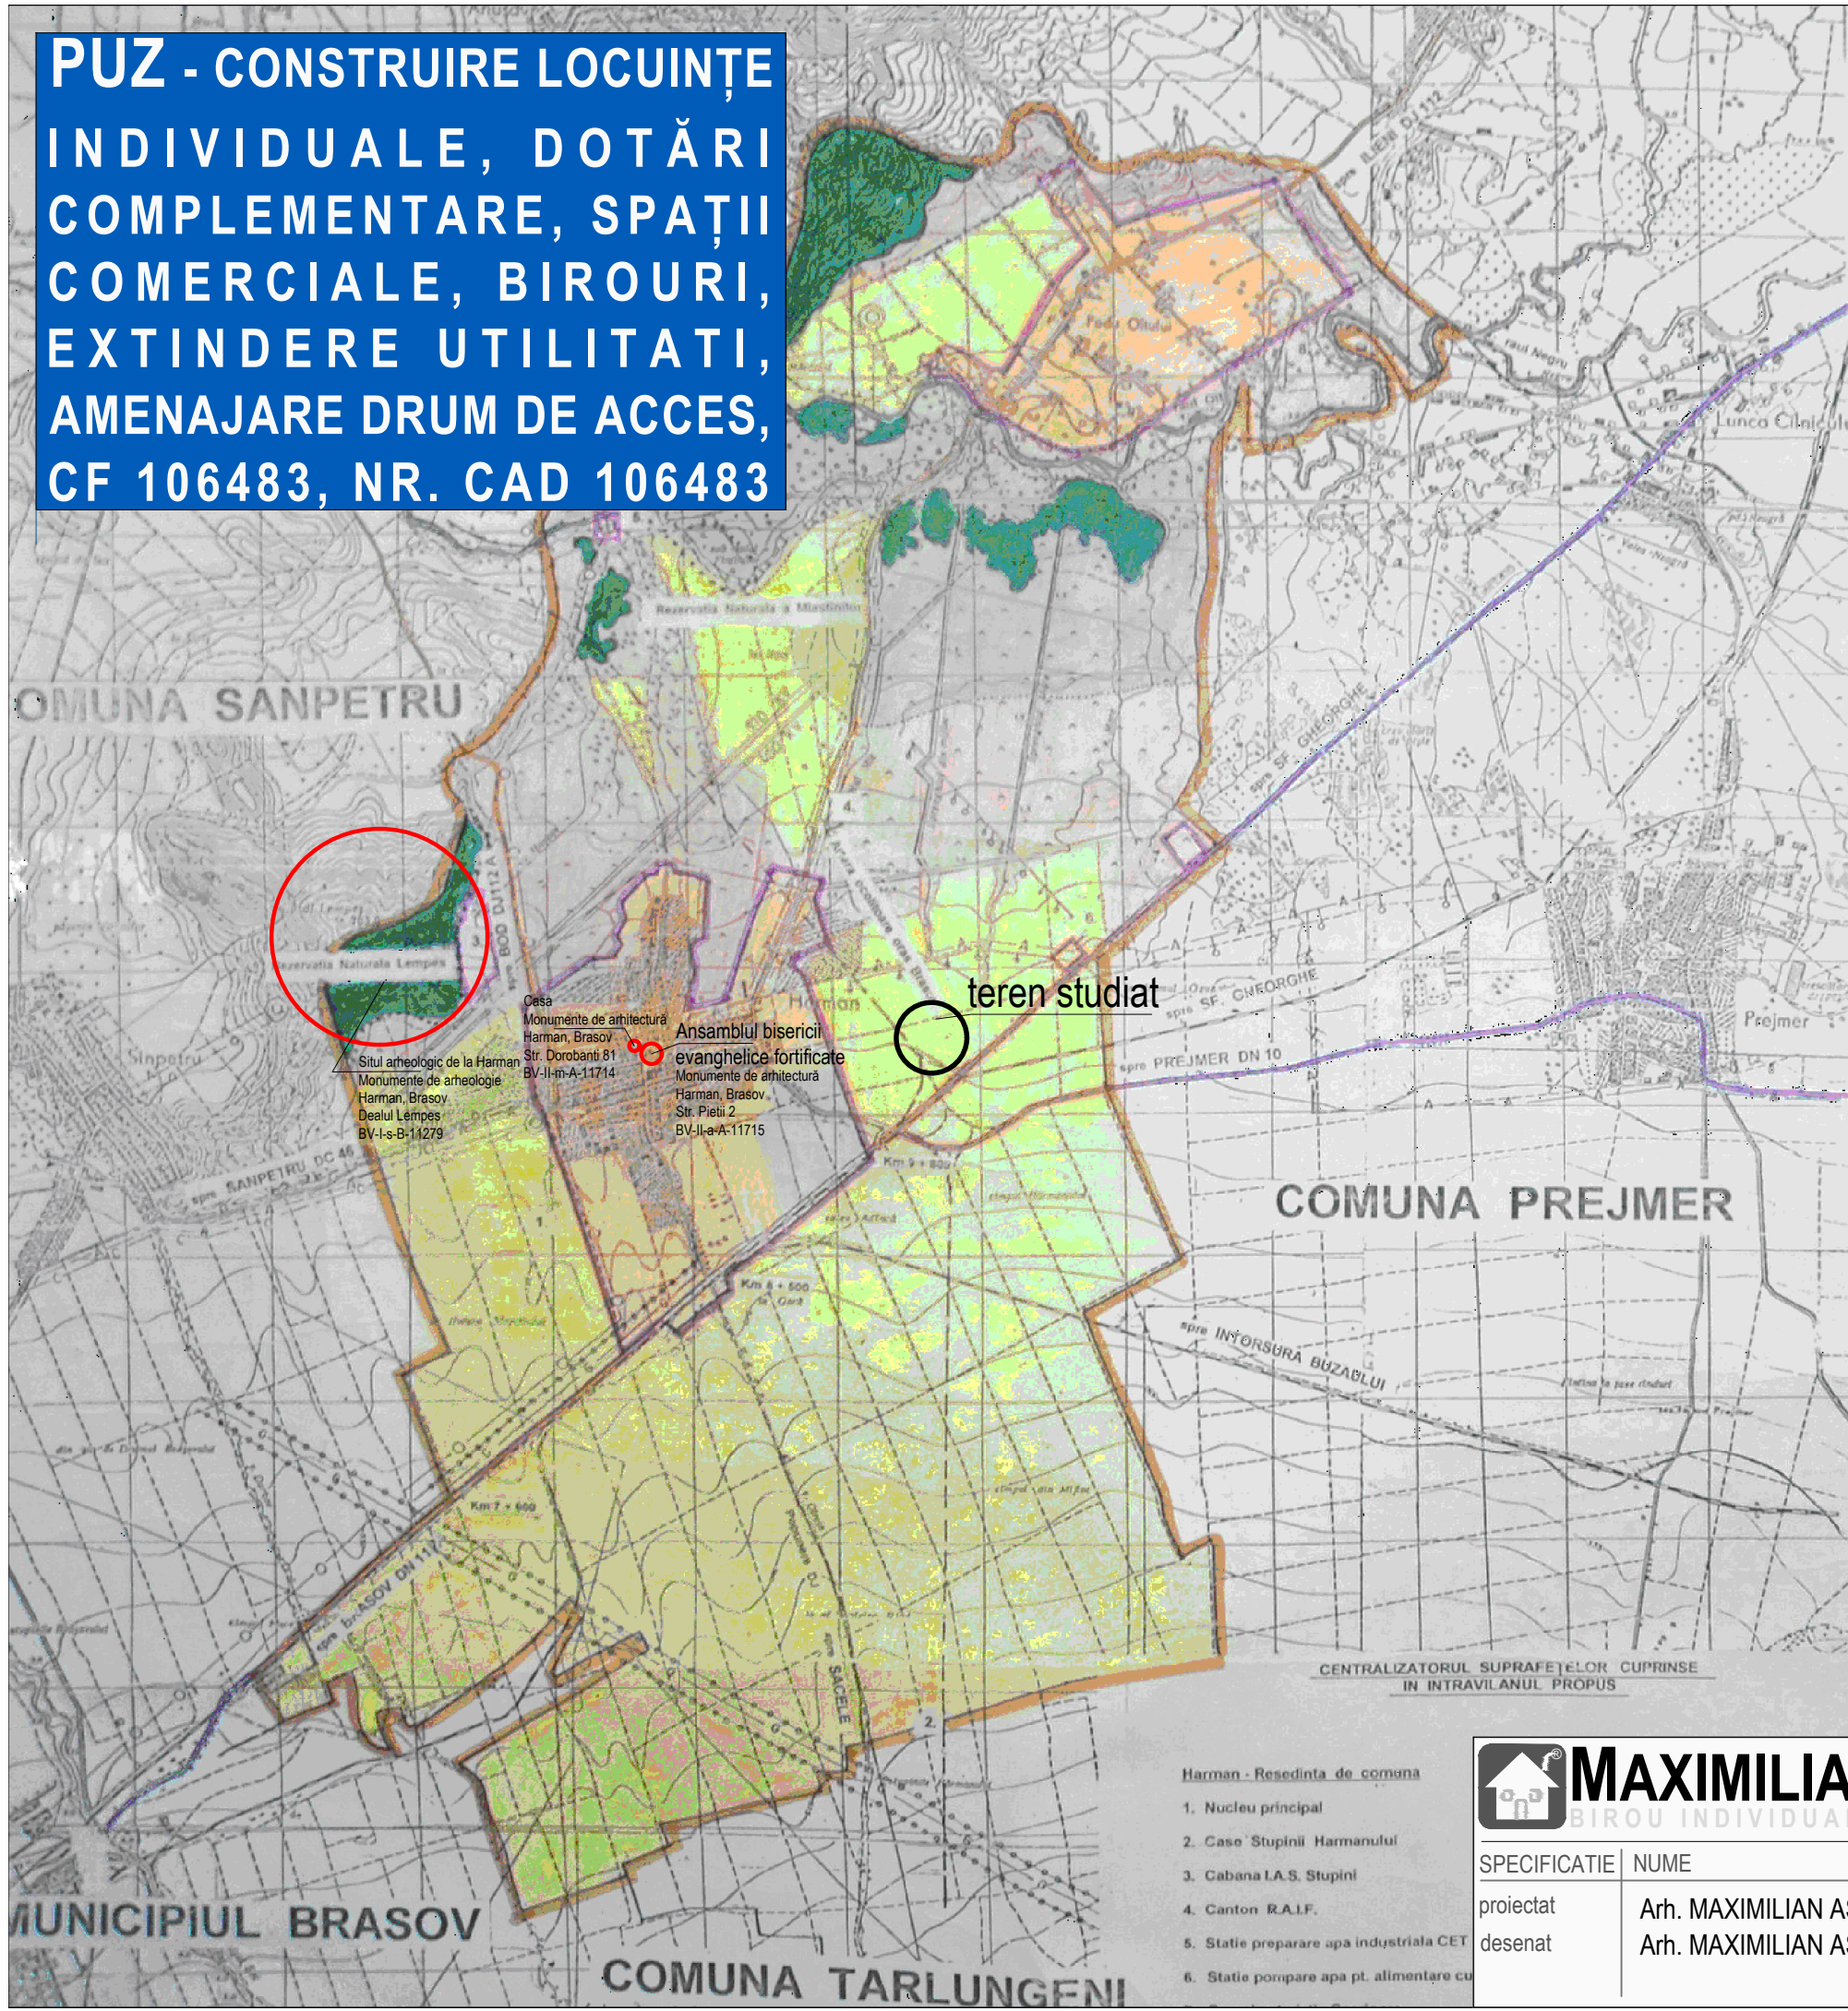

LEGENDA

- LIMITE**
 - LIMITA TERITORIULUI ADMINISTRATIV AL UNITATII TERRITORIALE DE BAZA
 - LIMITA INTRAVILANULUI PROPUIS
 - LIMITA TERITORIULUI JUDETEAN
 - LIMITA MAXIMA A ZONEI INUNDABILE A RAULUI OLT
- FOLOSINTA TERITORIULUI**
 - TERENURI PENTRU CONSTRUCTII SI AMENAJARI
 - AR - BIL
 - PASUNI
 - FANETE
 - PADURI
 - APE
 - ZONE CU RISCURI NATURALE (INUNDABILE)
- CAI DE COMUNICATIE**
 - RUTIERA - DN/DJ/DC
 - FEROVIARA
- ZONA DE PROTECTIE**
 - ZONA DE PROTECTIE FATA DE OBIECTIVELE CU VALOARE DE PATRIMONIU
 - ZONA DE PROTECTIE SANITARA (SURSELE DE APA, STATII DE TRATARE, INMAGAZINARI, STATII DE EPURARE APE UZATE, PLATFORME DE DEPOZITARE DESEURI)
 - ZONA DE PROTECTIE FATA DE CONSTRUCTII SI CULOARE TEHNICE (CENTRALE SI STATII ELECTRICE, LINII DE INALTA TENSIUNE, REJELE DE GAZE SI COMUNICATII)
- LUCRARI TEHNICO - EDILITARE**
 - LEA 400 KV
 - LEA 110 KV
 - MAGISTRALA CABLU FIBRA OPTICA
 - RETEA DE TRANSPORT GAZE NATURALE
 - CAPTARI DE APE SUBTERANE
 - STATIE DE POMPARE A APEI POTABILE
 - CONDUCTA DE ADUCTIUNE
 - RETEA MAJORA DE DISTRIBUTIE A APEI POTABILE
 - CAPTARE SI STATIE DE POMPARE A APEI INDUSTRIALE
 - REZERVOR DE INMAGAZINARE APA POTABILA
 - CONDUCTA DE ADUCTIUNE APA INDUSTRIALA
 - DIGURI DE APĂRARE CONTRA INCENDIILOR
 - RETEA MAJORA DE CANALIZARE A APEI UZATE MENAJERE
 - STATIE DE POMPARE A APEI UZATE MENAJERE

CENTRALIZATORUL SUPRAFETELOR CUPRINSE IN INTRAVILANUL PROPUIS

BILANT TERITORIAL
AL FOLOSINTEI SUPRAFETELOR DIN TERITORIULUI ADMINISTRATIV PROPUIS

- Casa Monumente de arhitectură Harman, Brasov Str. Dorobanti 81 BV-II-m-A-11714
- Situl arheologic de la Harman Harman, Brasov Dealul Lempes BV-I-s-B-11279
- Ansamblul bisericilor evanghelice fortificate Harman, Brasov Str. Pietii 2 BV-II-a-A-11715

- Harman - Resedinta de comuna
- Nucleu principal
 - Casa Stupinii Harmanului
 - Cabana I.A.S. Stupini
 - Canton R.A.I.F.
 - Statie preparare apa industriala CET
 - Statie pompare apa pt. alimentare cu

MAXIMILIAN ASTALUS
BIROU INDIVIDUAL DE ARHITECTURA

SPECIFICATIE	NUME	SEM NATURA	scara
proiectat	Arh. MAXIMILIAN ASTALUS		fit
desenat	Arh. MAXIMILIAN ASTALUS		data dec. 2024

beneficiar	NEAGOVICI GHEORGHE-LIVIU NEAGOVICI ANA-MARIA	proiect nr.	241/2024
titlu proiect	PUZ CONSTRUIRE LOCUINTE, DOTĂRI COMPLEMENTARE Comuna Harman, str. Mircea cel Bătrân, CF. 106483, jud. Brasov	faza	PUZ
titlu planșă	INCADRARE IN PUG HARMAN		

