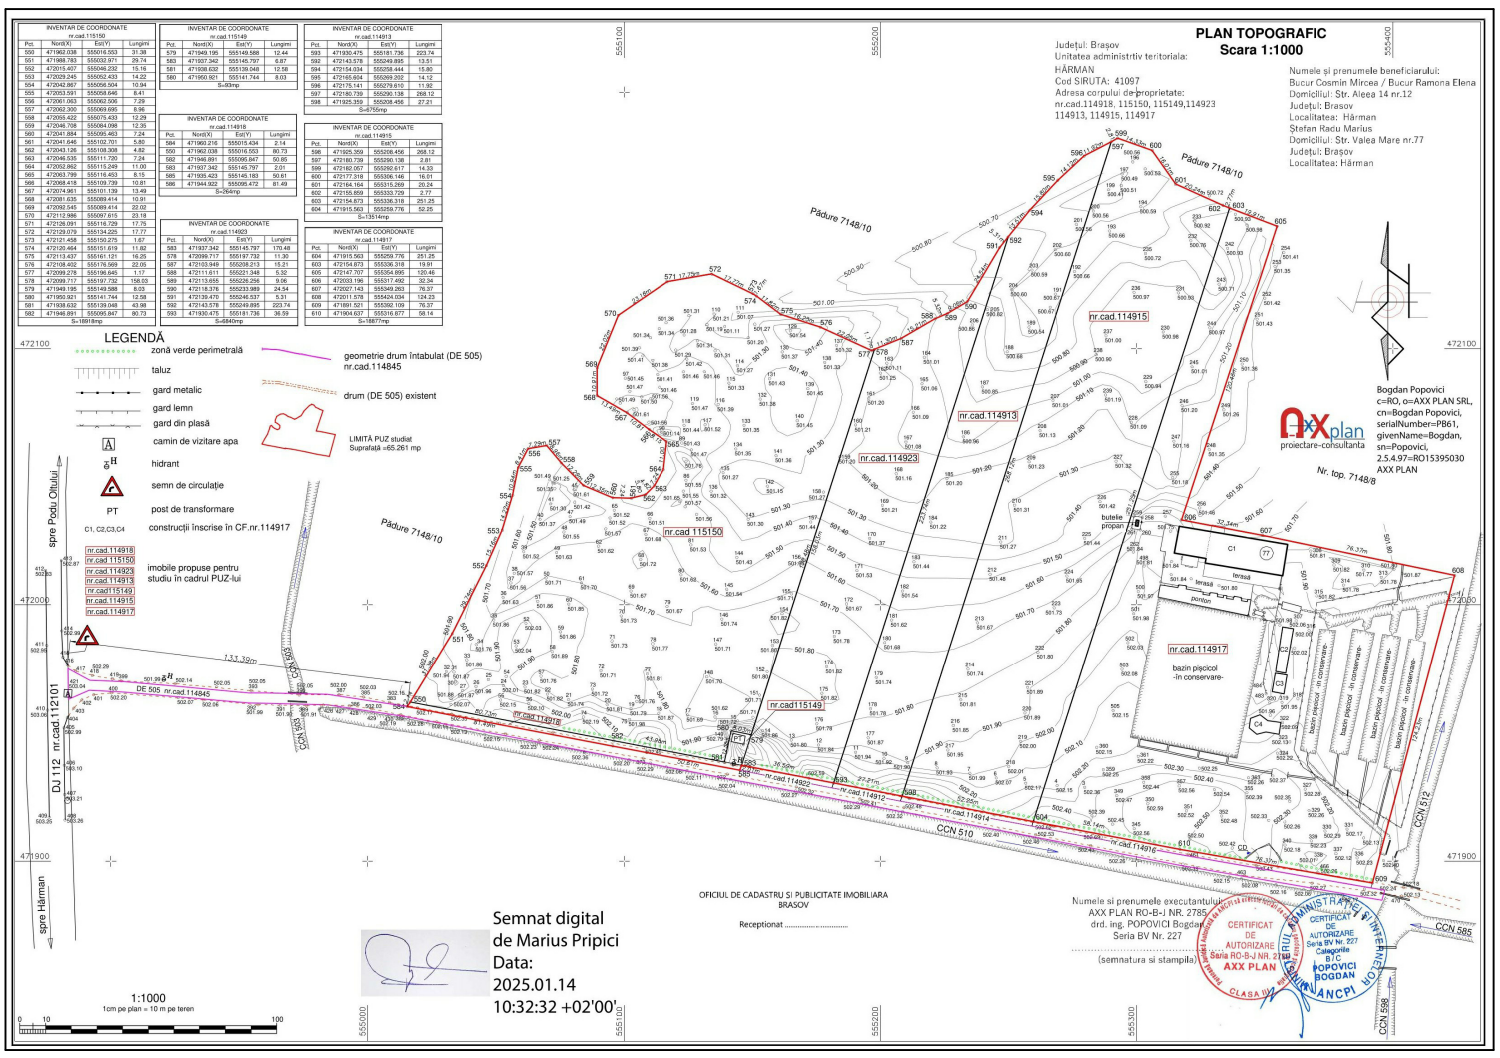

DENUMIRE PROIECT:

Schimbarea de funcțiune, PUZ aprobat cu HCL 43/22.09.2005 din amenajare piscicolă în zonă de locuințe, pensiuni și agrement

ADRESA AMPLASMAMENT:
sat. Hărman,str.Valea Marenr.77 jud.Brașov

BENEFICIAR:

ȘTEFAN RADU MARIUS și

BUCUR COSMIN MIRCEA,
BUCUR RAMONA ELENA

PROIECTANT GENERAL:

AXX plan proiectare-consultanta

PROIECTANT DE SPECIALITATE

AXX PLAN SRL

Sef proiect	arh. Mihaela Popovici	
Proiectat	arh. Mihaela Popovici	
Redactat	ing. Bogdan Popovici	

PLAN DE ÎNCADRARE ÎN zona / Ridicare topografică

Proiect nr: 04/2025

Scara:

R00	Faza P.U.Z.	martie 2025