

P. U. Z.

"Construire locuinte si dotari complementare, extindere utilitati"

CERTIFICAT DE URBANISM nr. 438/23.11.2018


PROPRIETAR: Balea Gheorghe si Balea Eugenia

AMPLASAMENT: Intravilan sat Podu Oltului com. Harman jud. Brasov

SUPRAFATA TEREN: 8.776 mp

LEGENDA

- Contur imobile in Eterra
- Contur limita PUZ
- Gard beton
- Gard plasa
- Gard lemn

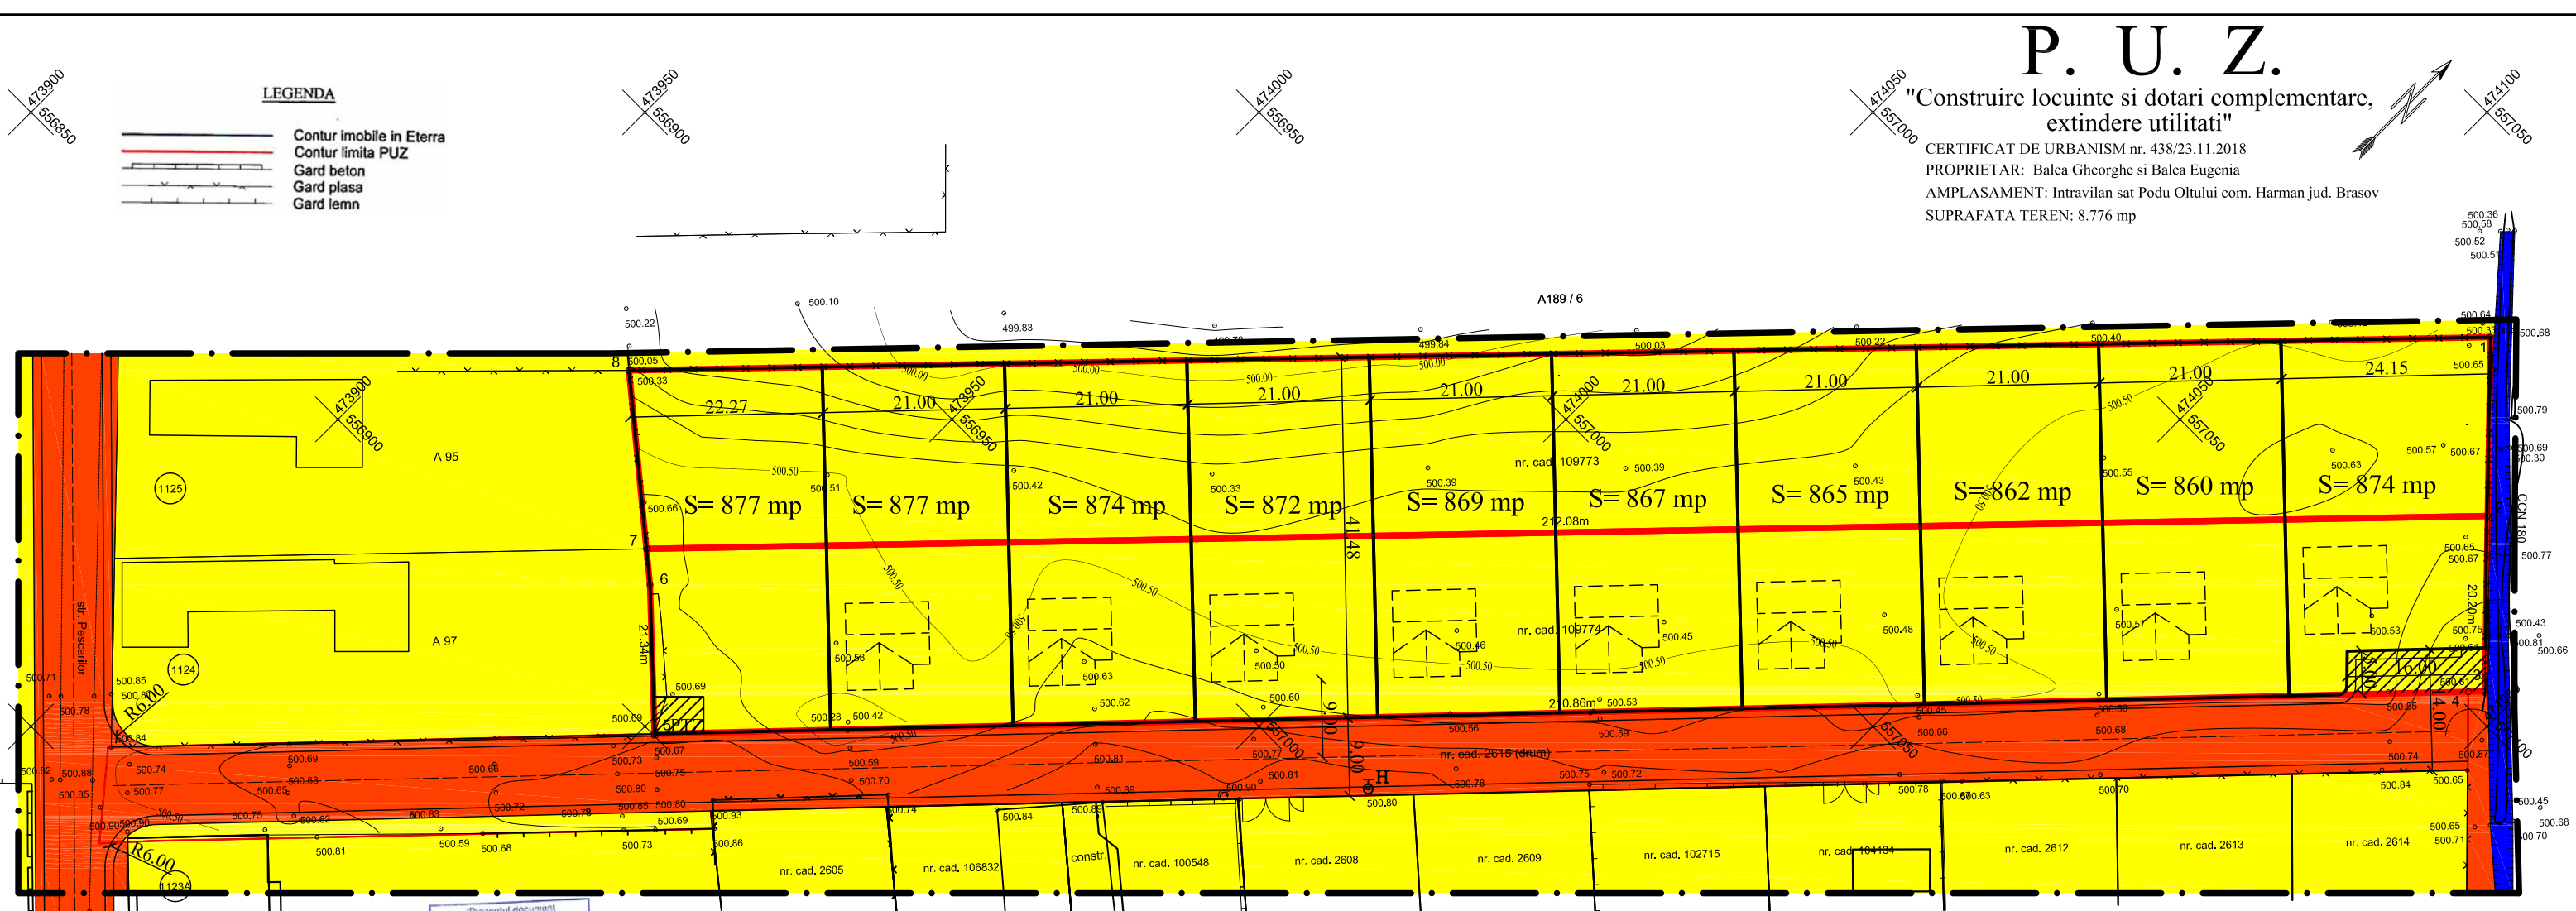

Prezentul document
nu este valabil insovit
de actul verbal de receptie
Data: 2019

Oficiul de Cadastru și Publicitate Imobiliară Brașov
nr. de înreg. 34821 / data 19.03.2019
Recepționat
DAVID ANDREEA
semnătura

LEGENDA

- Limita zona studiata
- Limita teren-8.776 mp conform C.U. 438/23.11.2018
- Teren proprietate privata a persoanelor fizice si juridice
- Teren proprietate publica a comunei Harman
- Teren proprietate publica a Statului Roman administrator Apele Romane
- Teren proprietate privata a persoanelor fizice ce va fi cedat in proprietatea publica a comunei Harman

BIROU INDIVIDUAL DE ARHITECTURA dipl. arh. ALFRED GHEORGHIU str. Lalelelor nr. 8A- Bod Colonie			Beneficiari: Balea Gheorghe, Balea Ion si Balea Romica Intravilan sat Podu Oltului com. Harman jud. Brasov		Proiect nr. 22
	N U M E	SEMNATURA	Scara 1:500	Titlu proiect: PUZ-"Construire locuinte si dotari complementare, extindere utilitati"	
SEF PROIECT	arh. ALFRED GHEORGHIU		Data:	Faza: PUZ	
PROIECTAT	arh. ALFRED GHEORGHIU		11/2019	Titlu plansa: REGIMUL JURIDIC AL TERENURILOR	
DESEMAT	arh. ALFRED GHEORGHIU			Plansa nr. U - 05	