


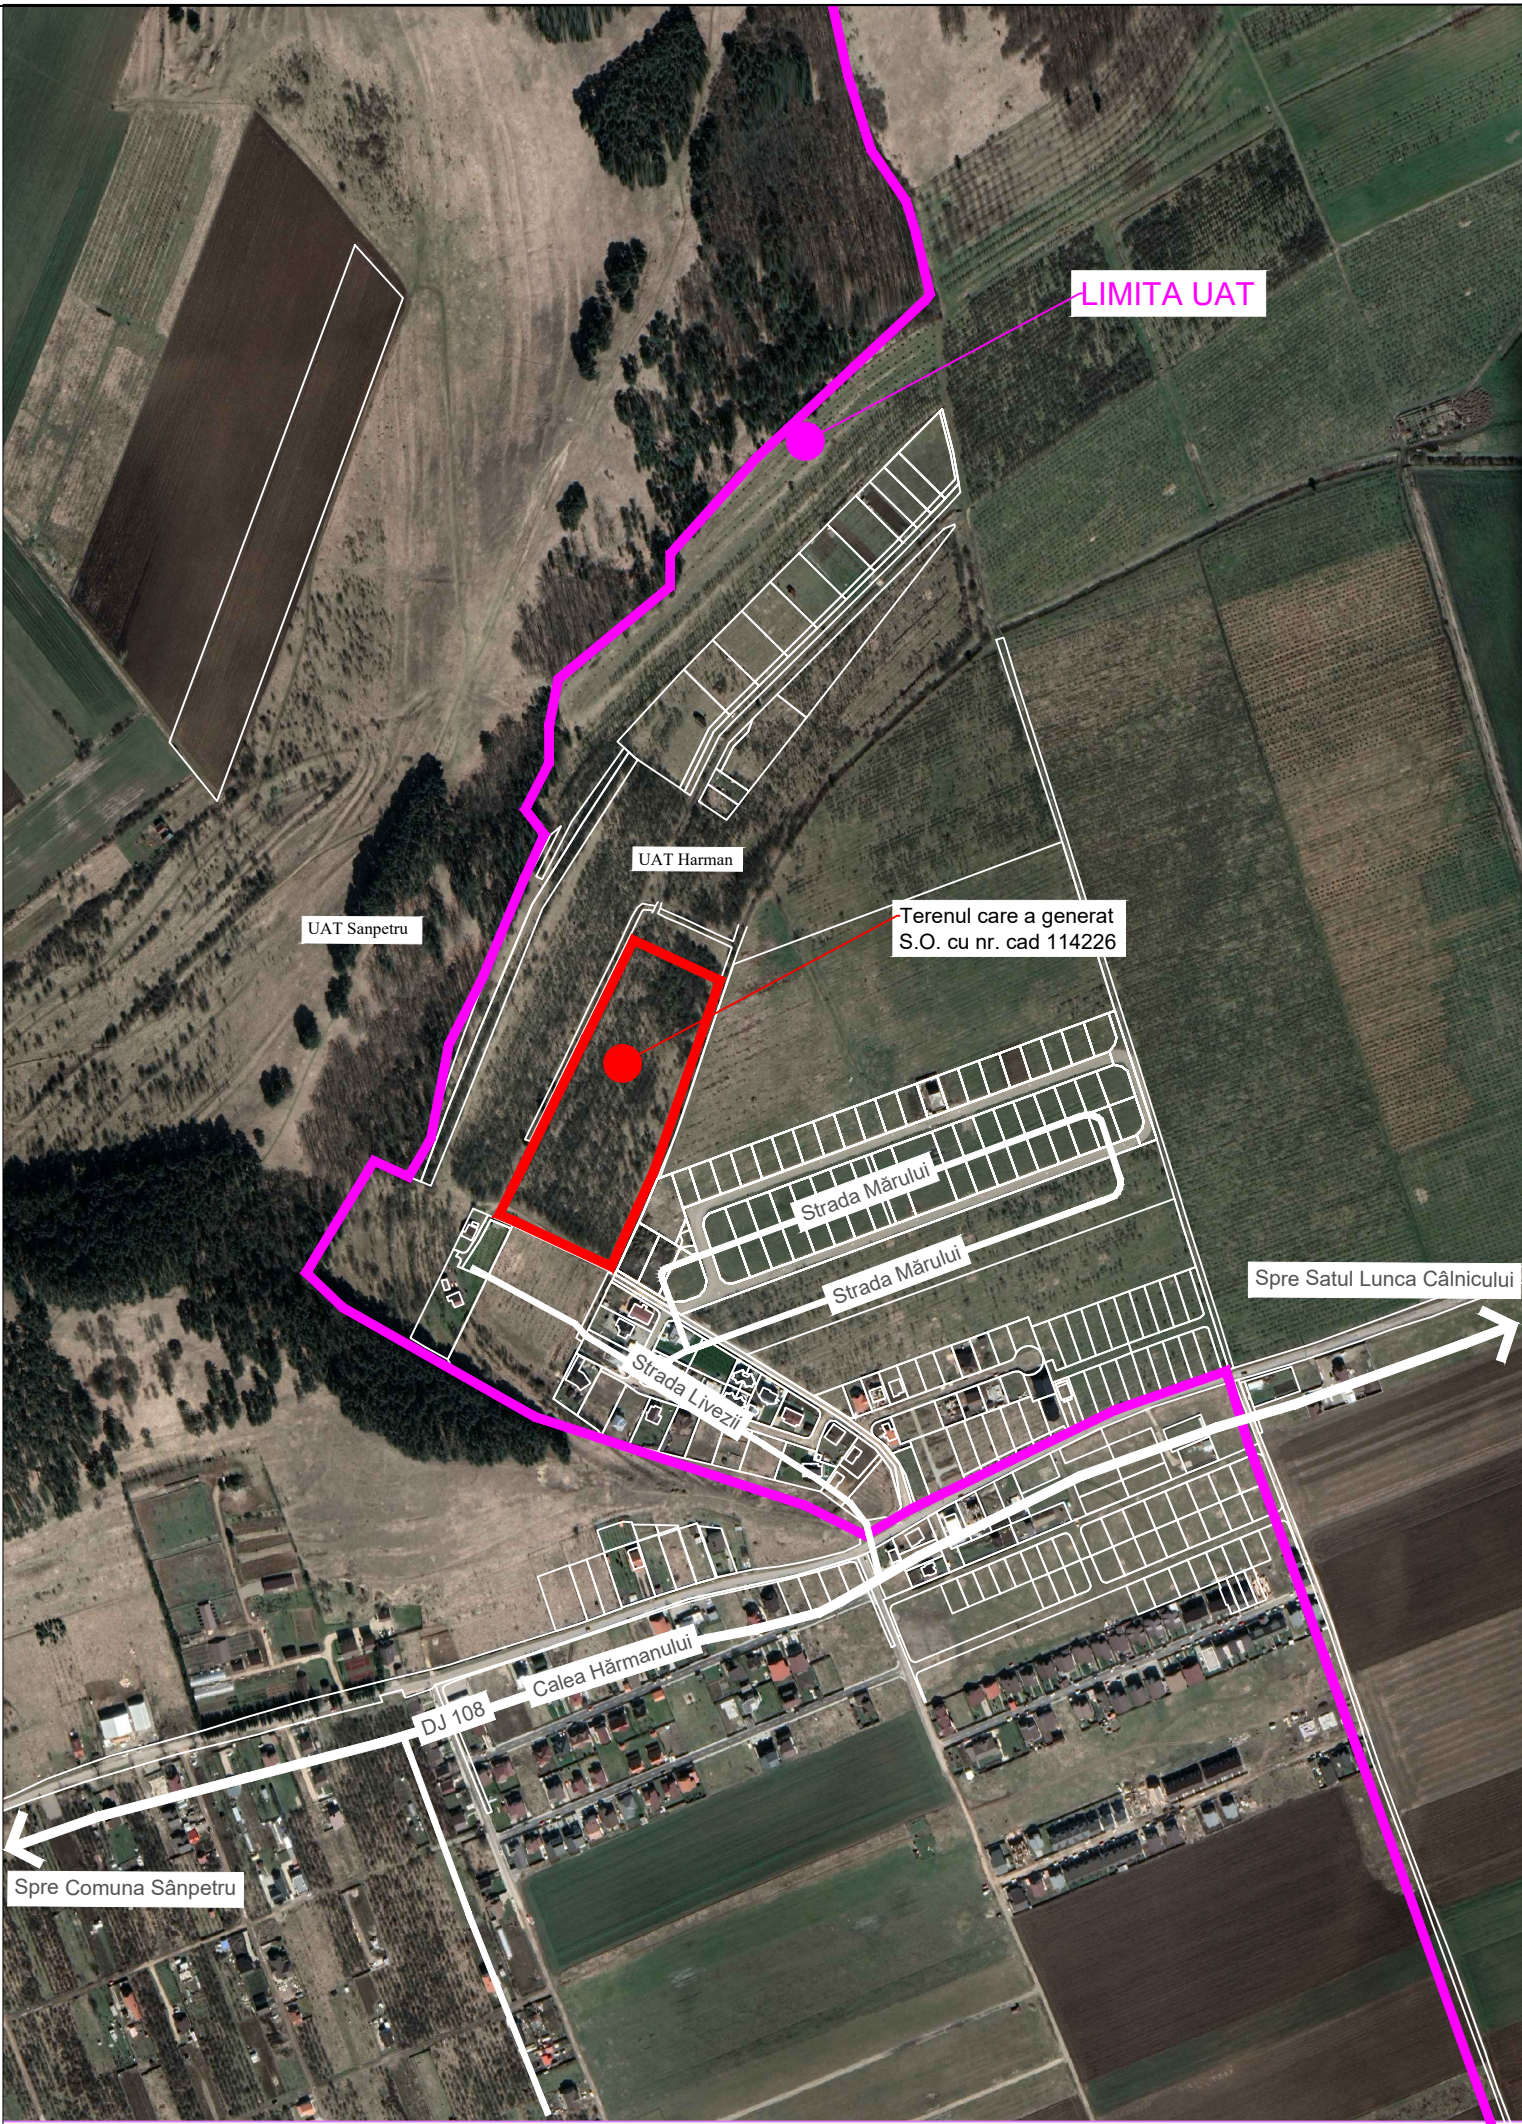

LEGENDA

- LIMITE
- LIMITA TERENULUI CARE A GENERAT S.O.
 - STRĂZI SECUNDARE
 - STRĂZI PRINCIPALE

U ÜBER HAUSE S.C.URBAN WISE S.R.L. Str. C.A. Rosetti 25, parter, ap. 1, Bucuresti Nr. Reg. Com.: J2024019084004 CUI: 50486668			Nume proiect: "ELABORARE DOCUMENTAȚIE PUZ PENTRU PARCELARE ÎN VEDEREA CONSTRUIRII DE LOCUINȚE INDIVIDUALE SI DOTARI COMPLEMENTARE" Indicativ proiect: 983/ 2024		
	Nume	Semnatura	Scara:	DENUMIRE PLANSĂ:	Faza:
Sef proiect	urb. Dan SIMION				
Proiectat	urb. Ana-Gabriela ZARIF		Data:		Nr.plansa:
Desenat	urb. Ana-Gabriela ZARIF				
Desenat	urb. Victor DUMITRU				
			DECEMBRIE 2024	Încadrare în zonă	U02