
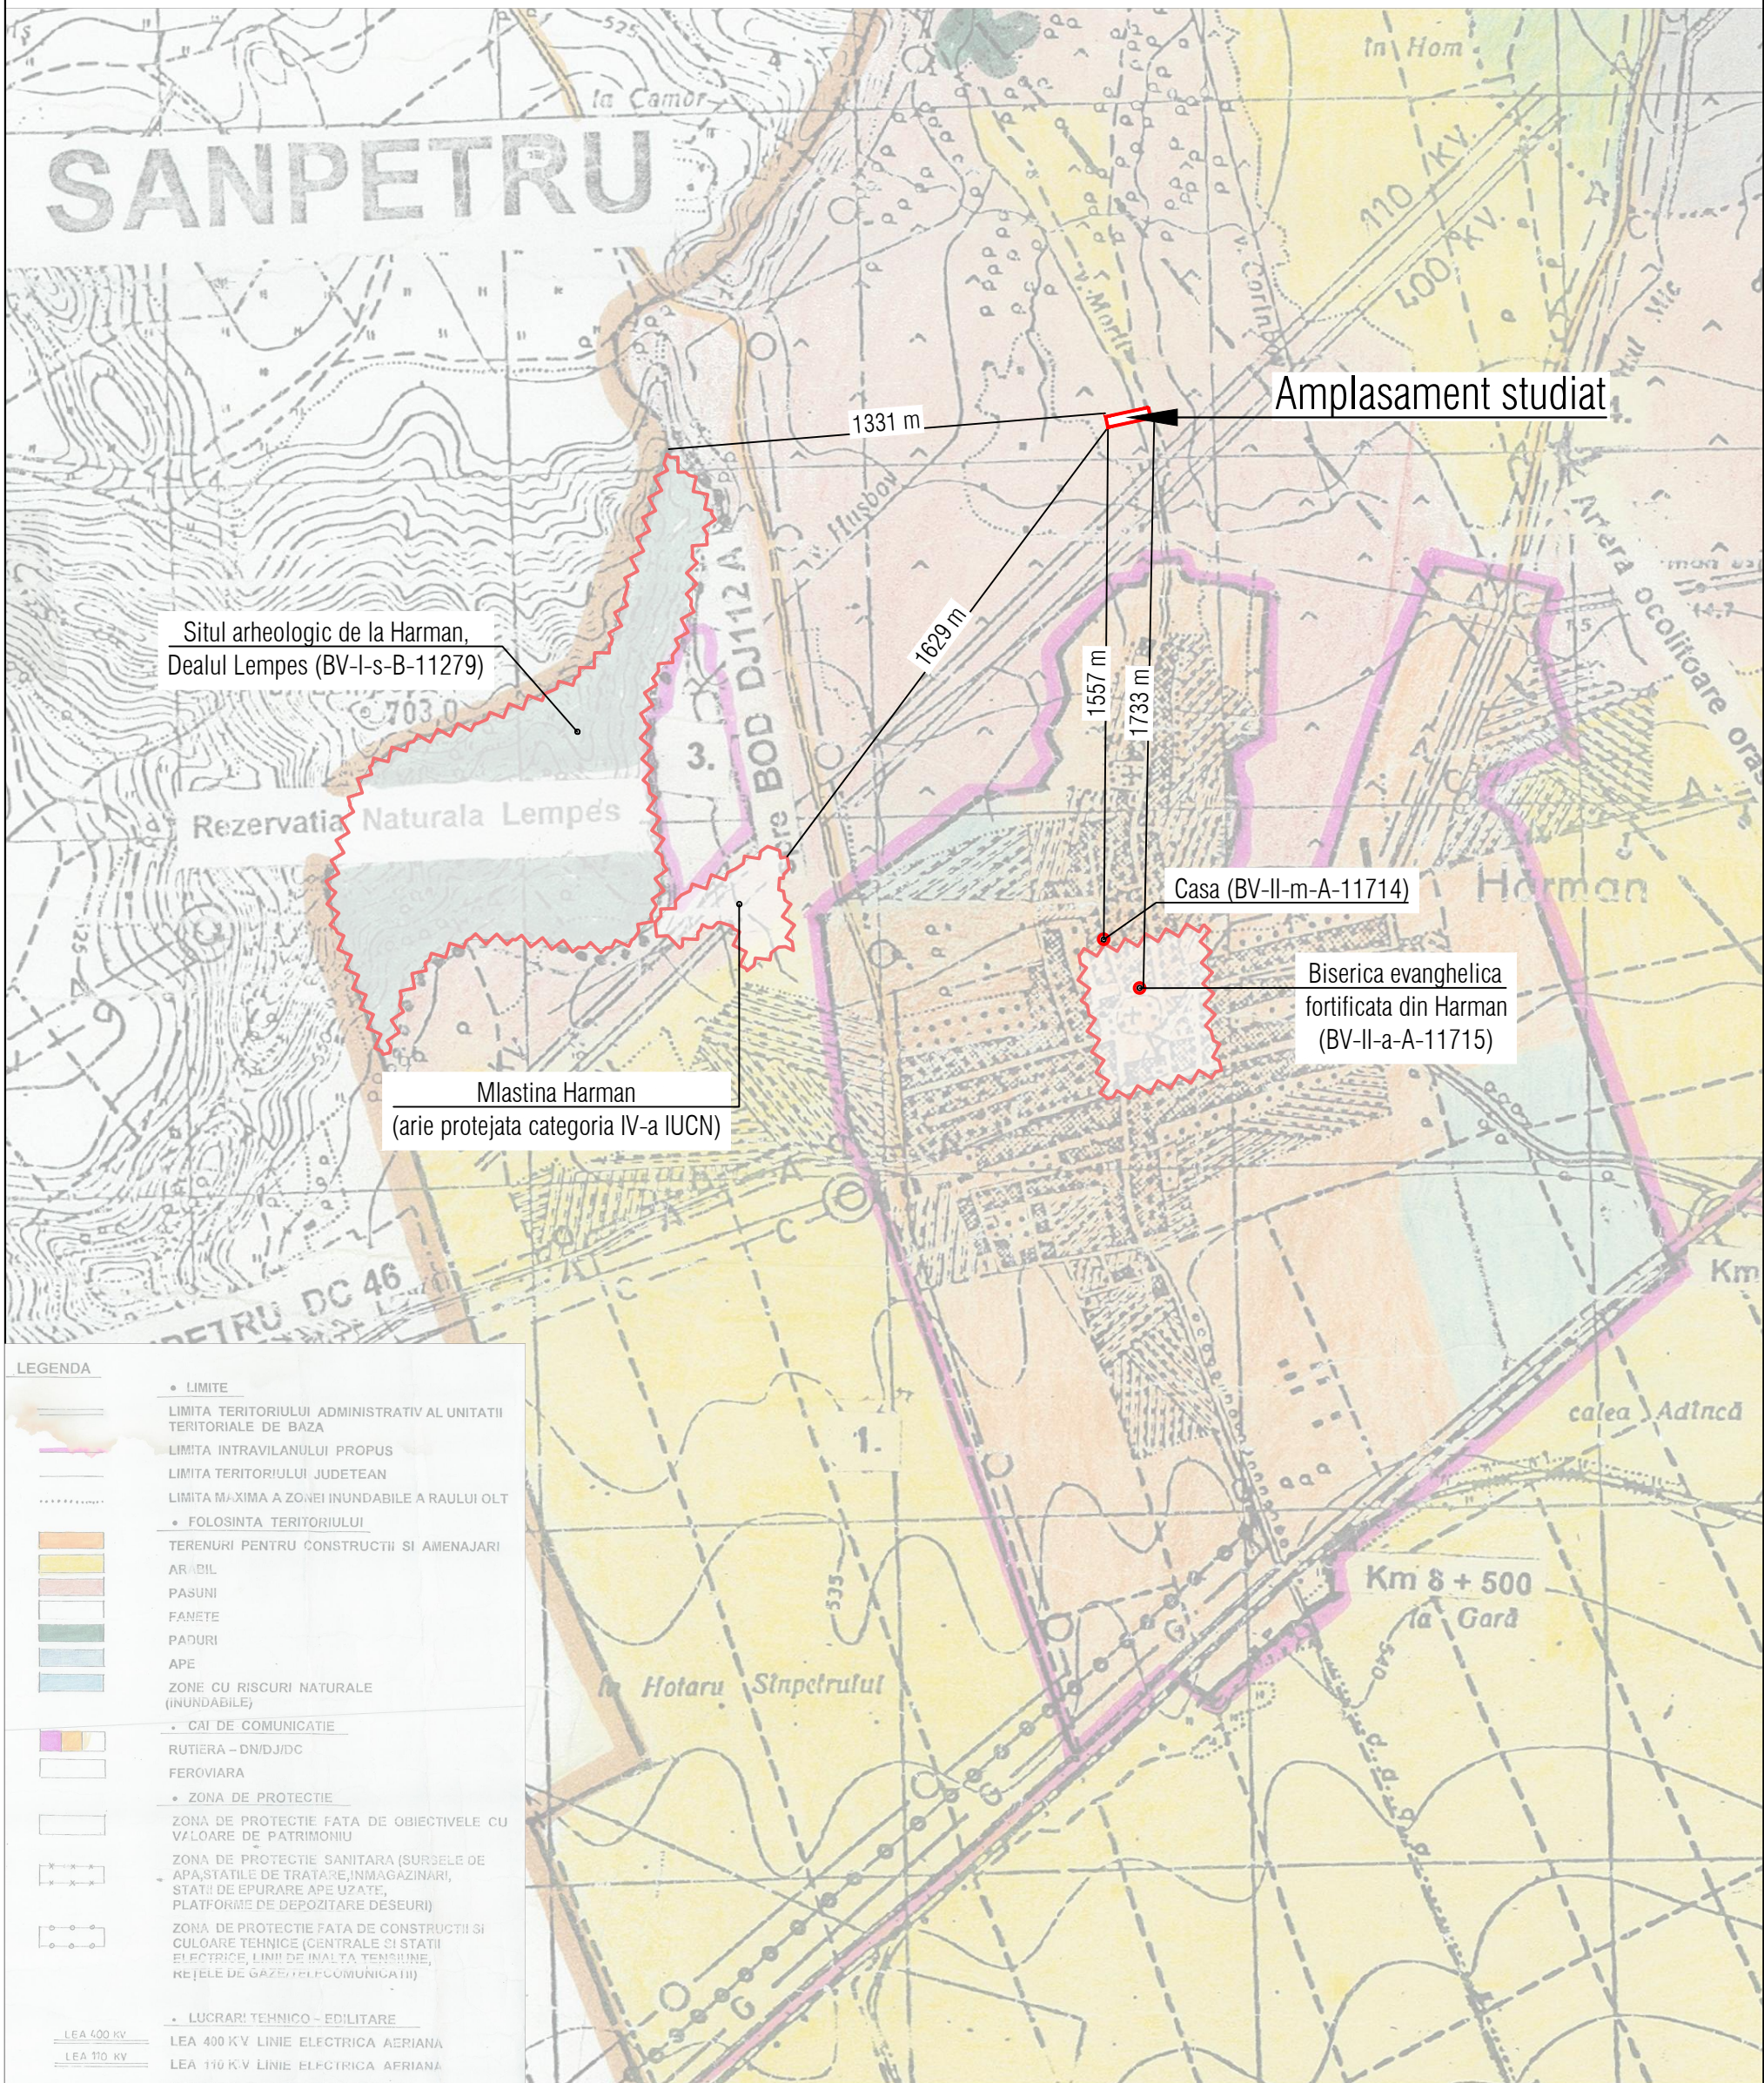


P.U.Z. PLAN URBANISTIC ZONAL

CONSTRUIRE LOCUINTE INDIVIDUALE SI FUNCTIUNI COMPLEMENTARE
 JUD. BRASOV, COM. HARMAN, EXTRAVILAN, NR.CAD. 107589
 PLAN DE INCADRARE IN P.U.G. sc. 1:20000

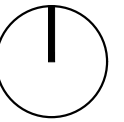

LEGENDA

- LIMITE**
 - LIMITA TERITORIULUI ADMINISTRATIV AL UNITATII TERITORIALE DE BAZA
 - LIMITA INTRAVILANULUI PROPUȘ
 - LIMITA TERITORIULUI JUDEȚEAN
 - LIMITA MAXIMA A ZONEI INUNDABILE A RAULUI OLT
- FOLOSINTA TERITORIULUI**
 - TERENURI PENTRU CONSTRUCȚII SI AMENAJARI
 - AR. BIL.
 - PASUNI
 - FANETE
 - PĂDURI
 - APE
 - ZONE CU RISCURI NATURALE (INUNDABILE)
- CAI DE COMUNICATIE**
 - RUTIERA - DN/DJ/DC
 - FEROVIARA
- ZONA DE PROTECTIE**
 - ZONA DE PROTECTIE FATA DE OBIECTIVELE CU VALOARE DE PATRIMONIU
 - ZONA DE PROTECTIE SANITARA (SURSELE DE APA, STATIONI DE TRATARE, INMAGAZINARI, STATII DE EPURARE APE UZATE, PLATFORME DE DEPOZITARE DESEURI)
 - ZONA DE PROTECTIE FATA DE CONSTRUCȚII SI CULOARE TEHNICE (CENTRALE SI STATII ELECTRICE, LINII DE INALTA TENSIUNE, REȚELE DE GAZE, TELECOMUNICATII)
- LUCRAR! TEHNICO - EDILITARE**
 - LEA 400 KV
 - LEA 110 KV
 - LEA 400 K'V LINIE ELECTRICA AERIANA
 - LEA 110 K'V LINIE ELECTRICA AERIANA
 - MAGISTRALA CABLU FIBRA OPTICA
 - REȚEA DE TRANȘPORT GAZE NATURALE
 - CAPTARI DE APE SUBTERANE
 - STATIE DE POMPARE A APEI POTABILE
 - CONDUCTA DE ADUCȚIUNE
 - REȚEA MAJORA DE DISTRIBUTIE A APEI POTABILE
 - CAPTARE SI STATIE DE POMPARE A APEI INDUSTRIALE
 - REZERVOR DE INMAGAZINARE APA POTABILA
 - CONDUCTA DE ADUCȚIUNE APA INDUSTRIALA
 - DIGURI DE APĂRARE CONTRA INCENDIILOR
 - REȚEA MAJORA DE CANALIZARE A APEI UZATE MENAJERE
 - STATIE DE POMPARE A APEI UZATE MENAJERE

SAS SchmidtArchitectureStudio		SCHMIDT ARCHITECTURE STUDIO CUI 36454911, J8/1750/2016 B-dul Muncii nr. 13, ap. 1, Brasov tel. 0749855945, 0766413990, e-mail: contact@artiv.ro		Inițiator: Kaufmes Michael	Proiect nr. 1-32-34
Amplasament:		Jud. Brasov, com. Harman, extravilan, nr.cad. 107589		Intocmire P.U.Z. - Construire locuinte individuale si functiuni complementare	
specificatie:	nume:	semnatura	SCARA 1:20000	Denumire proiect:	FAZA P.U.Z.
SEF PROIECT	Arh. Fintina Elena	<i>[Signature]</i>	DATA 03.2025	PLAN DE INCADRARE IN P.U.G.	Planșa nr. U02
PROIECTAT	Arh. Fintina Elena				
DESENAT	Dumitru Alina				

© COPYRIGHT! Acest proiect este proprietatea intelectuala a S.C. "SCHMIDT ARCHITECTURE STUDIO" S.R.L. Instrainarea, multiplicarea sau folosirea cu alta destinatie decat cea prevazuta in contract a planselor sau materialelor aferente intra sub incidenta legii dreptului de autor.