

P. U. Z.

"Construire locuinte si dotari complementare, extindere utilitati"






CERTIFICAT DE URBANISM nr. 438/23.11.2018


PROPRIETAR: Balea Gheorghe si Balea Eugenia

AMPLASAMENT: Intravilan sat Podu Oltului com. Harman jud. Brasov







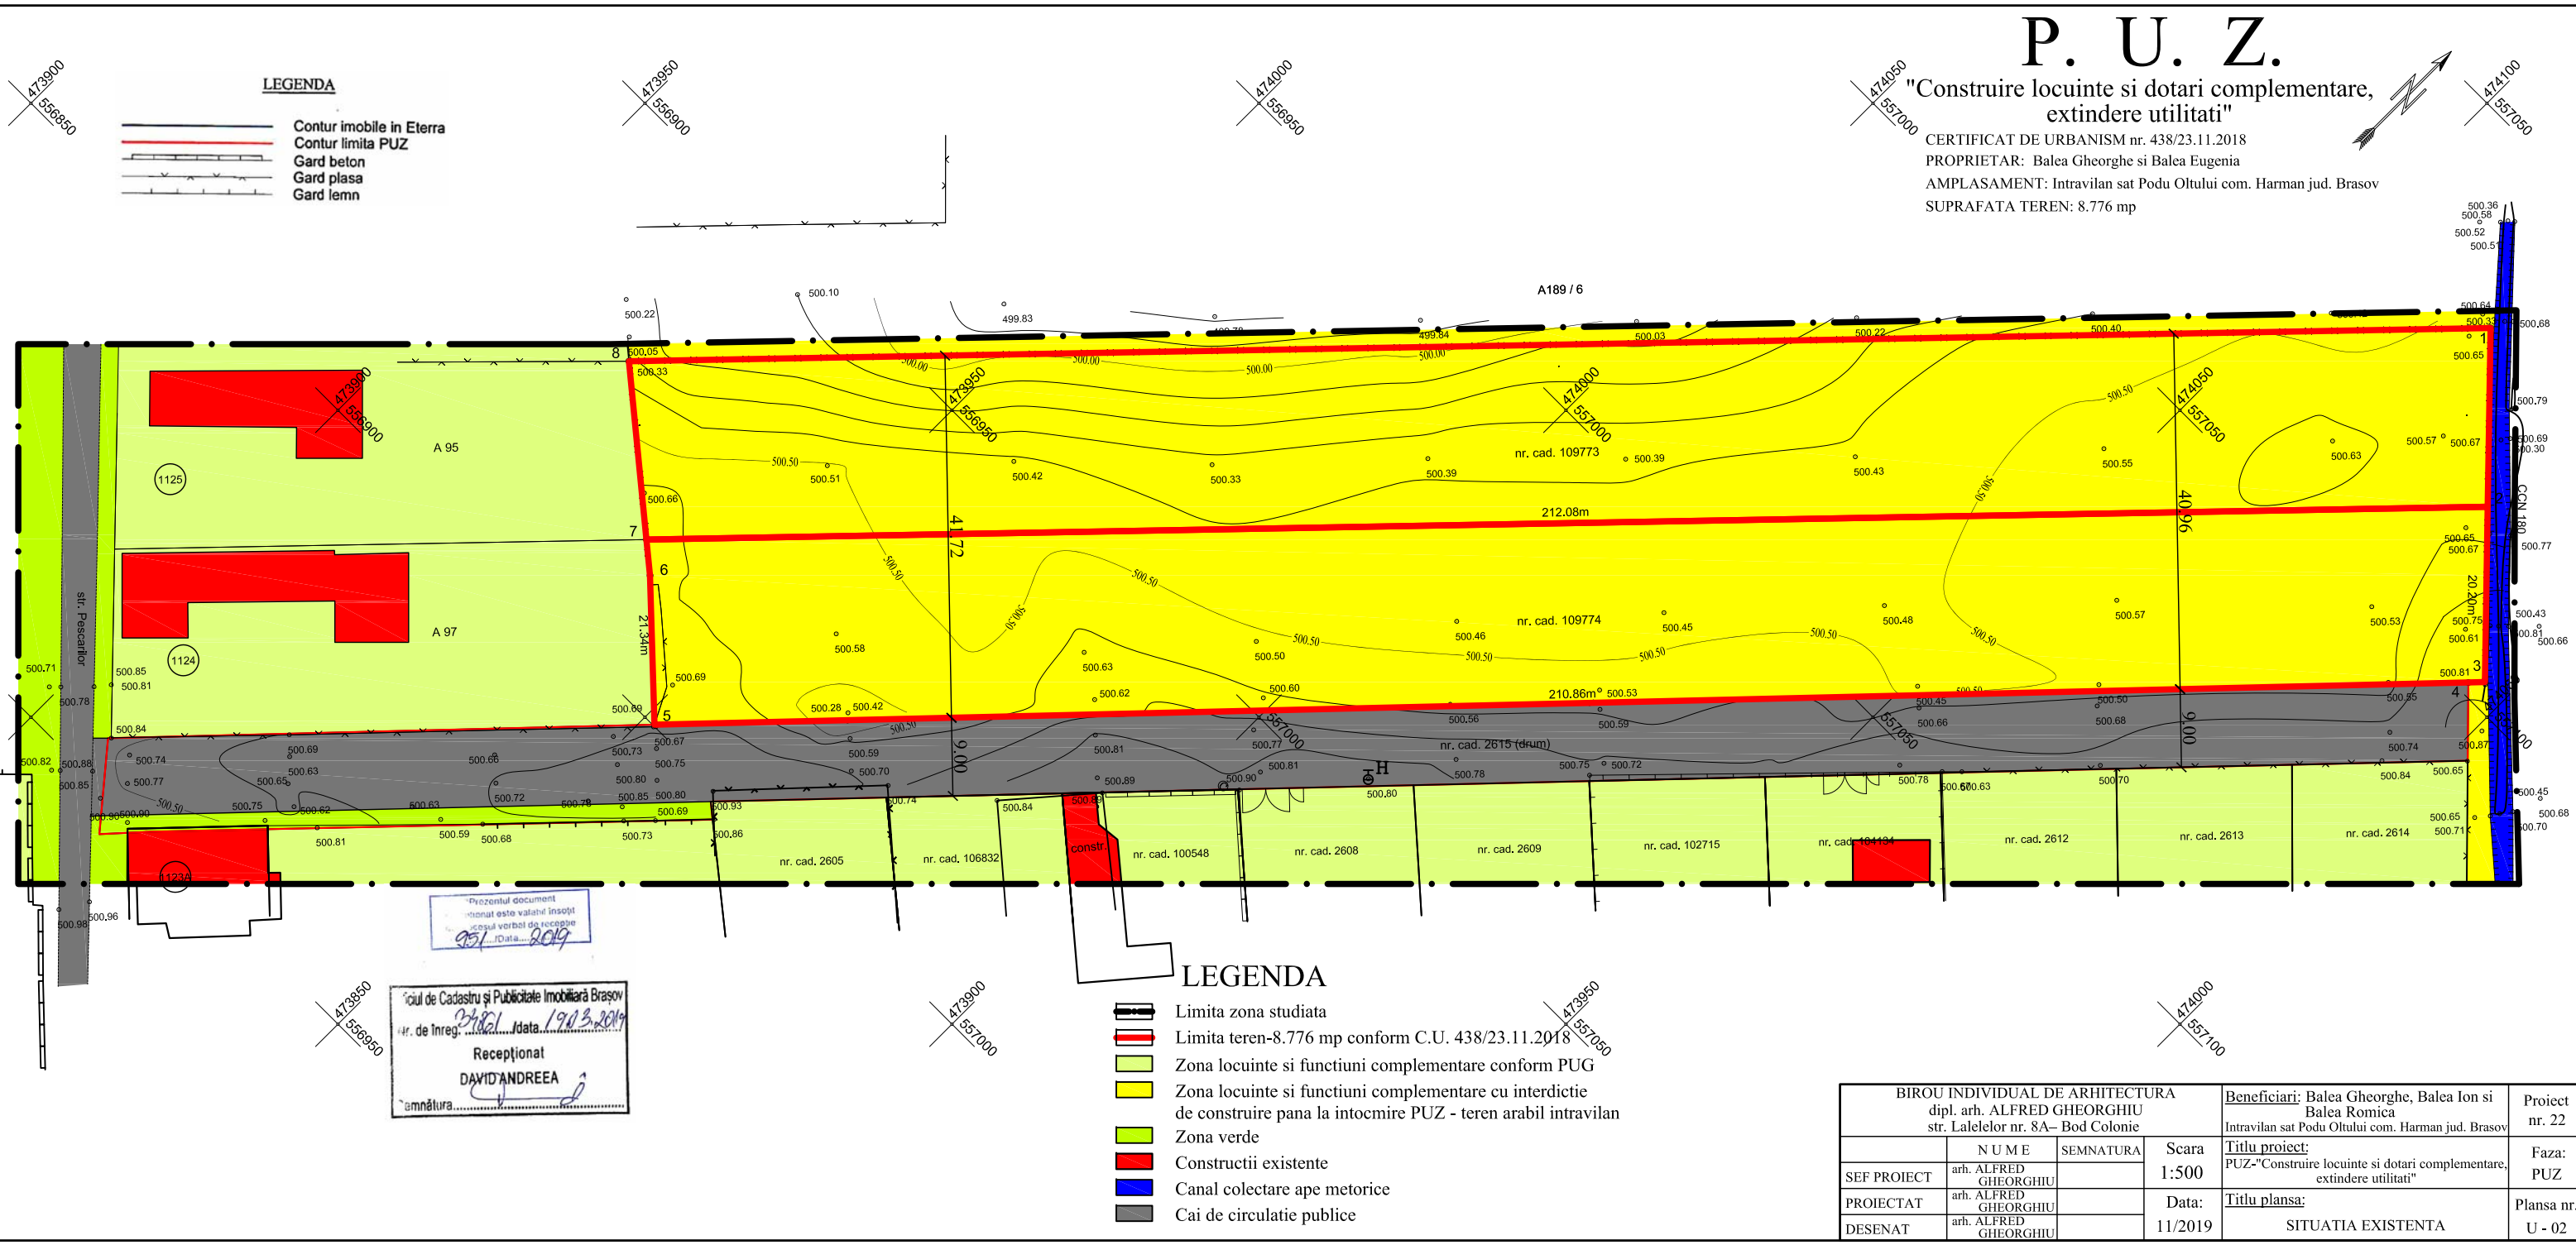

SUPRAFATA TEREN: 8.776 mp

LEGENDA

-  Contur imobile in Eterra
-  Contur limita PUZ
-  Gard beton
-  Gard plasa
-  Gard lemn



LEGENDA

-  Limita zona studiata
-  Limita teren-8.776 mp conform C.U. 438/23.11.2018
-  Zona locuinte si functiuni complementare conform PUG
-  Zona locuinte si functiuni complementare cu interdictie de construire pana la intocmire PUZ - teren arabil intravilan
-  Zona verde
-  Constructii existente
-  Canal colectare ape metrice
-  Cai de circulatie publice

Prezentul document
nu este valabil insovit
de procesul verbal de receptie
Data: 2019

Oficiul de Cadastru și Publicitate Imobiliară Brașov
nr. de înreg. 37821 / data 19.03.2019

Recepționat
DAVID ANDREEA
amnatura

BIROU INDIVIDUAL DE ARHITECTURA dipl. arh. ALFRED GHEORGHIU str. Lalelelor nr. 8A- Bod Colonie			Beneficiari: Balea Gheorghe, Balea Ion si Balea Romica Intravilan sat Podu Oltului com. Harman jud. Brasov	Proiect nr. 22
SEF PROIECT	N U M E arh. ALFRED GHEORGHIU	SEMNATURA	Scara 1:500	Faza: PUZ
PROIECTAT	arh. ALFRED GHEORGHIU		Data:	Titlu plansa:
DESENAT	arh. ALFRED GHEORGHIU		11/2019	SITUATIA EXISTENTA Plansa nr. U - 02