


# PUD

CONSTRUIRE CRESA MEDIE

Str. RUSCUTELOR, HARMAN  
EXEMPLU DE MOBILARE URBANISTICA

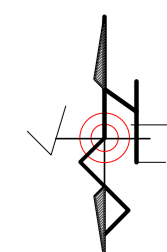

## INVENTAR DE COORDONATE

nr.cad.112899

Pct.	Nord(X)	Est(Y)	Lungimi
601	467376.796	553243.440	2.74
602	467377.671	553246.038	40.10
704	467389.890	553284.228	19.42
703	467395.209	553302.905	4.93
702	467396.609	553307.629	15.05
701	467400.883	553322.057	10.79
700	467411.242	553319.020	7.72
706	467413.641	553326.359	57.26
705	467359.867	553346.041	90.00
600	467324.369	553263.333	56.07
601	467376.796	553243.440	


S=4727mp

## LEGENDA

	limita de proprietate		acces auto
	imprejmuire limite laterale si posteroara, opaca		spatii verzi
	imprejmuire catre strada cu soclu din beton si panouri de inchidere din metal		pavaj ecologic pentru parcare
	constructie propusa		tartan - loc de joaca
	acces pietonal		nisip
			asfalt trotuar acces
			cabina de paza, 150x150cm

	EXISTENT		PROBUS	
S teren =4727.00 mp	4727.00 mp	100%	4727.00 mp	100%
S teren liber	4727.00 mp	100%	0.00 mp	0%
S construita	0.00 mp	0%	1,765.82 mp	37.35%
S spatii verzi	0.00 mp	0%	1929.91 mp	40.82%
S tartan	0.00 mp	0%	293.19 mp	6.18%
S nisip	0.00 mp	0%	61.60 mp	1.30%
S parcaje	0.00 mp	0%	155.23 mp	3.28%
S asfalt	0.00 mp	0%	500.00 mp	10.57%
S grup electrogen	0.00 mp	0%	12.00 mp	0.25%
S cabina paza	0.00 mp	0%	2.25 mp	0.04%
S platforma colectare selectiva	0.00 mp	0%	8.00 mp	0.16%
POT	0.00 mp	0%	1,788.07 mp	38%
CUT	0.00 mp	0	1,788.07 mp	0.38
Regim de inaltime	nu este cazul			P

suprafete ce intra in calculul POT si CUT

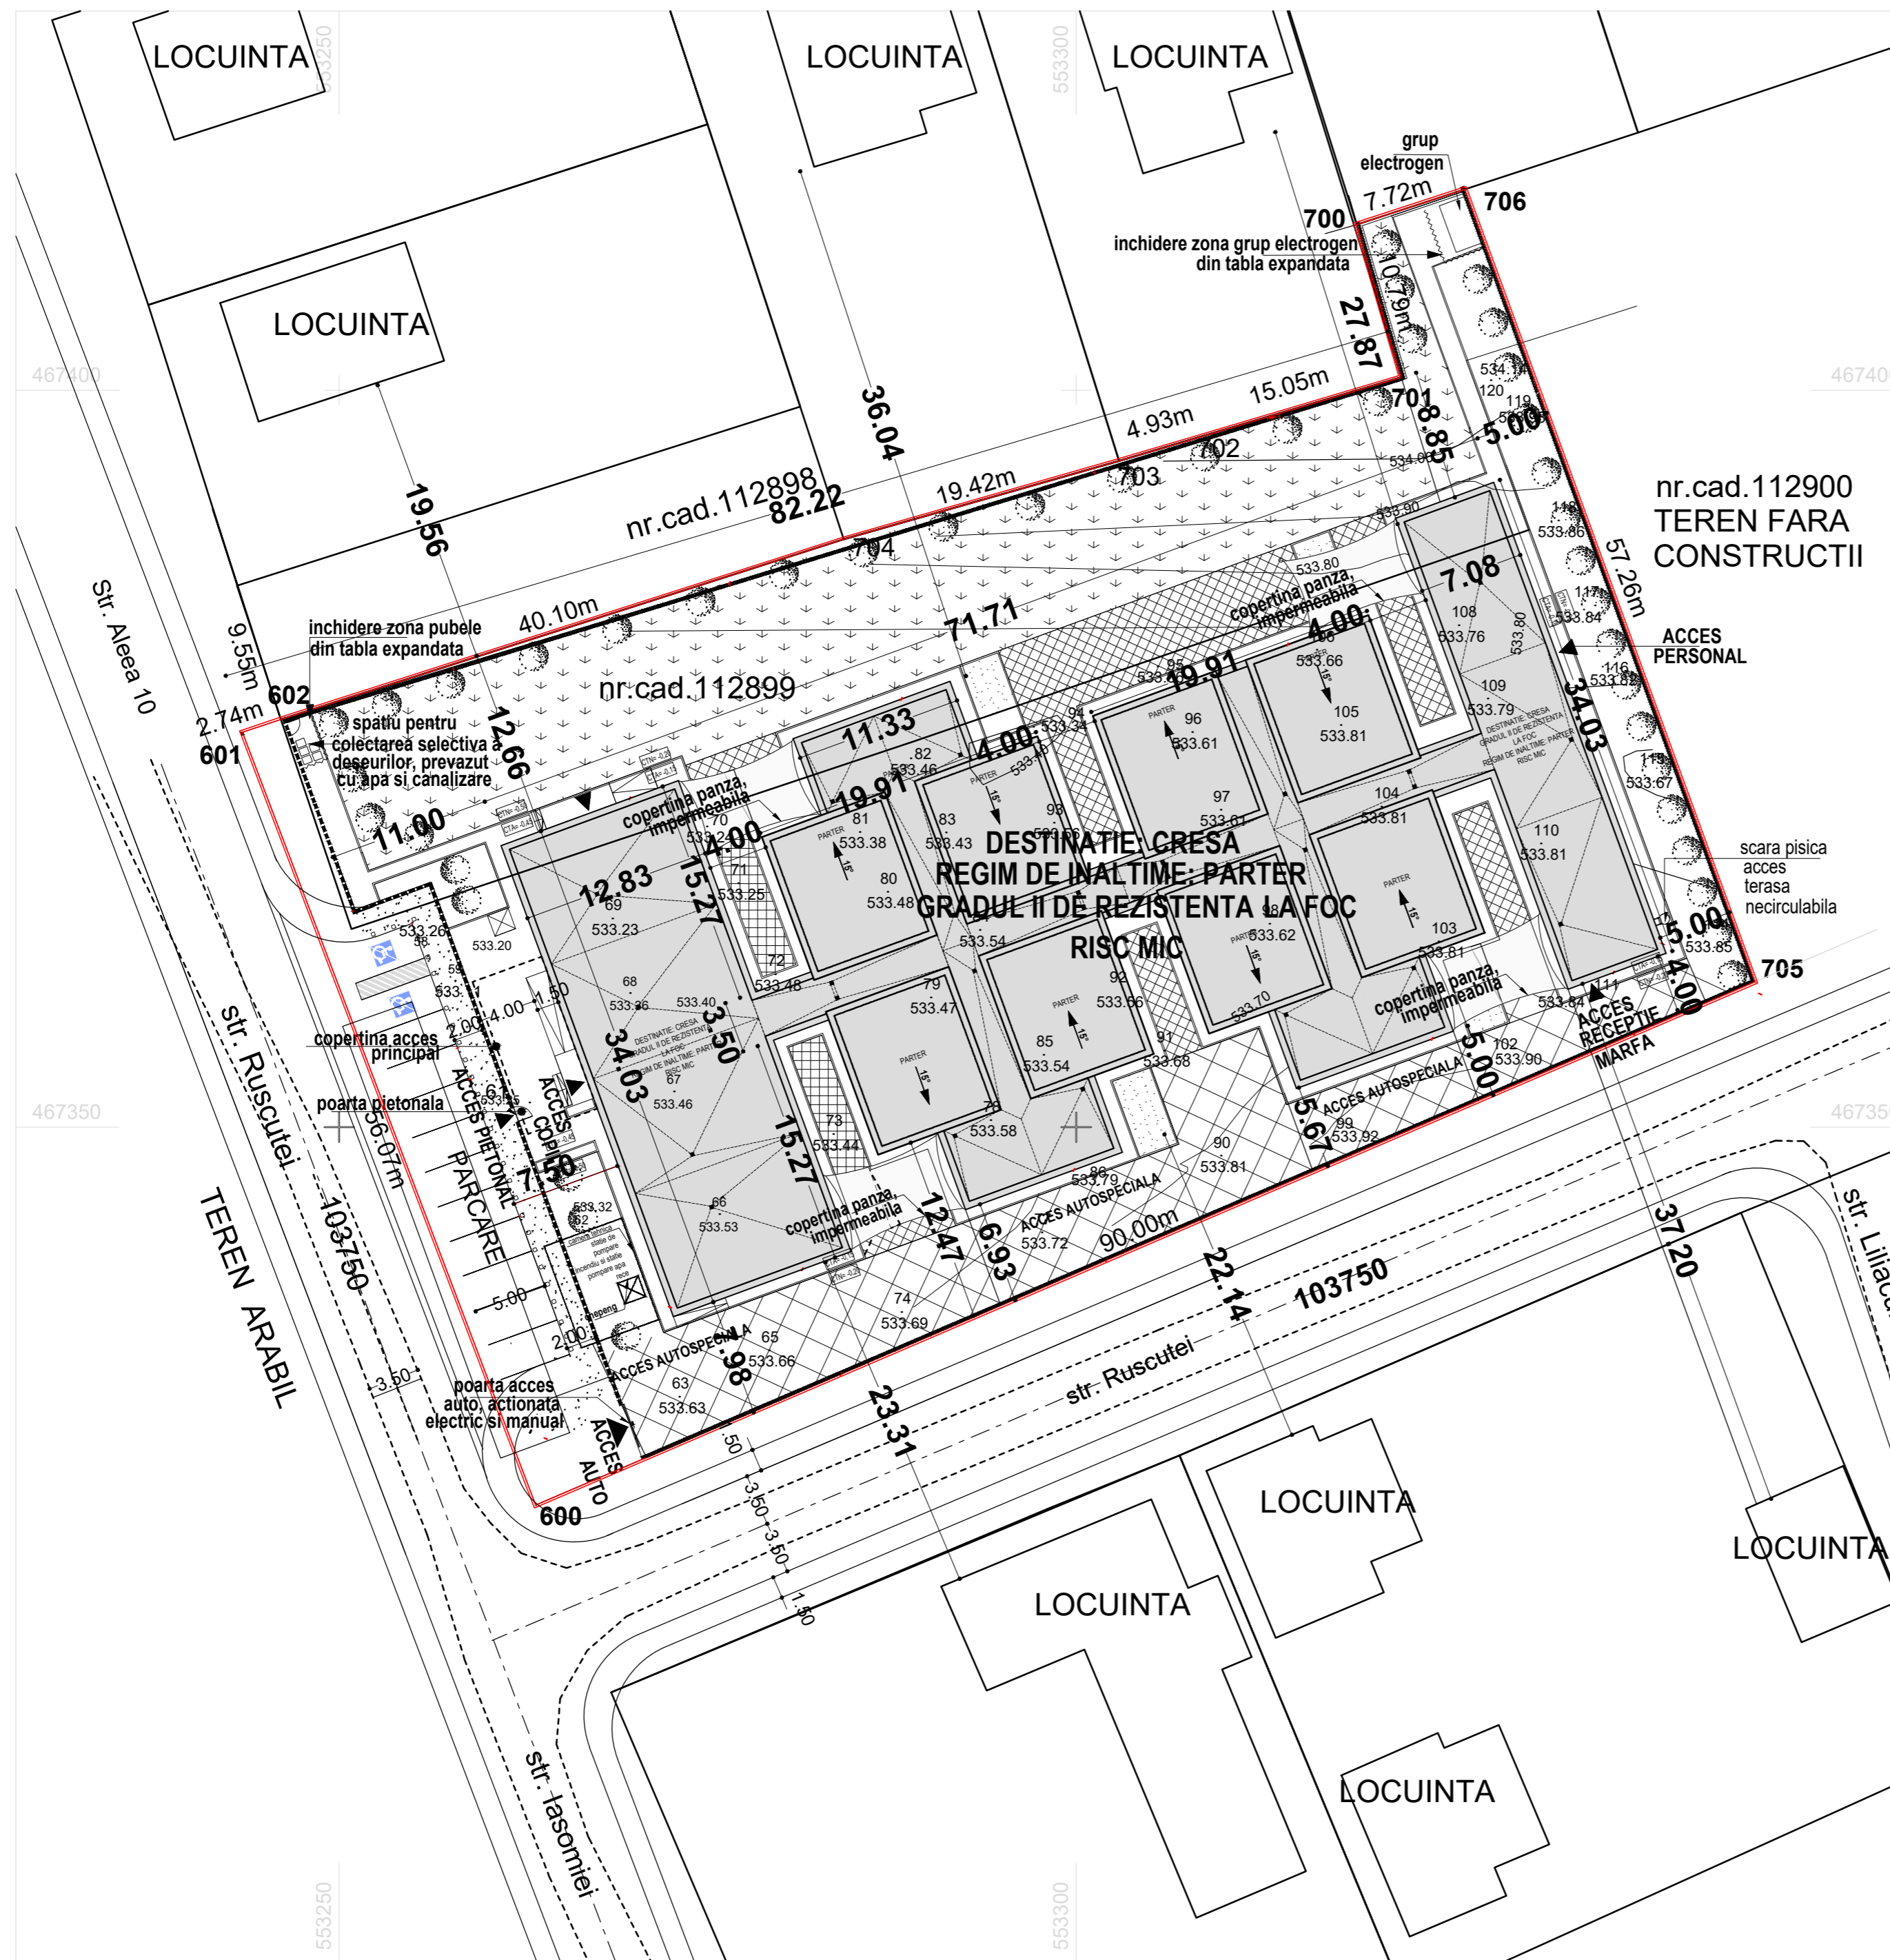

VERIFICATOR		BENEFICIAR:		PR. NR.
LHP ARHITECTURA S.R.L. C.U.I. RO 38755767 str. Castelului 102, Brasov		COMUNA HARMAN PUD - CONSTRUIRE CRESA MEDIE		
DESENAT	Urb. L. Paltanea	SCARA:	SPECIALITATEA :	URBANISM
PROIECTAT	Urb. L. Paltanea	1/500	EXEMPLU DE MOBILARE URBANISTICA	
SEF PROIECT	Urb. B. Vlad	DATA:	PLAN NR :	A06U
		05/2022		A2

Acest desen si informatiile cuprinse in el nu pot fi copiate, reproduse sau utilizate, partial sau in intregime decat cu acordul scris al S.C.LHP ARHITECTURA S.R.L. si nu vor fi folosite in alt scop decat cel pentru care au fost elaborate