


INVENTAR DE COORDONATE			
nr.cad.112899			
Pct.	Nord(X)	Est(Y)	Lungimi
601	467376.796	553243.440	2.74
602	467377.671	553246.038	40.10
704	467389.890	553284.228	19.42
703	467395.209	553302.905	4.93
702	467396.609	553307.629	15.05
701	467400.883	553322.057	10.79
700	467411.242	553319.020	7.72
706	467413.641	553326.359	57.26
705	467359.867	553346.041	90.00
600	467324.369	553263.333	56.07
601	467376.796	553243.440	
S=4727mp			

PUD

CONSTRUIRE CRESA MEDIE

Str. RUSCUTELOR, HARMAN
REGLEMENTARI URBANISTICE

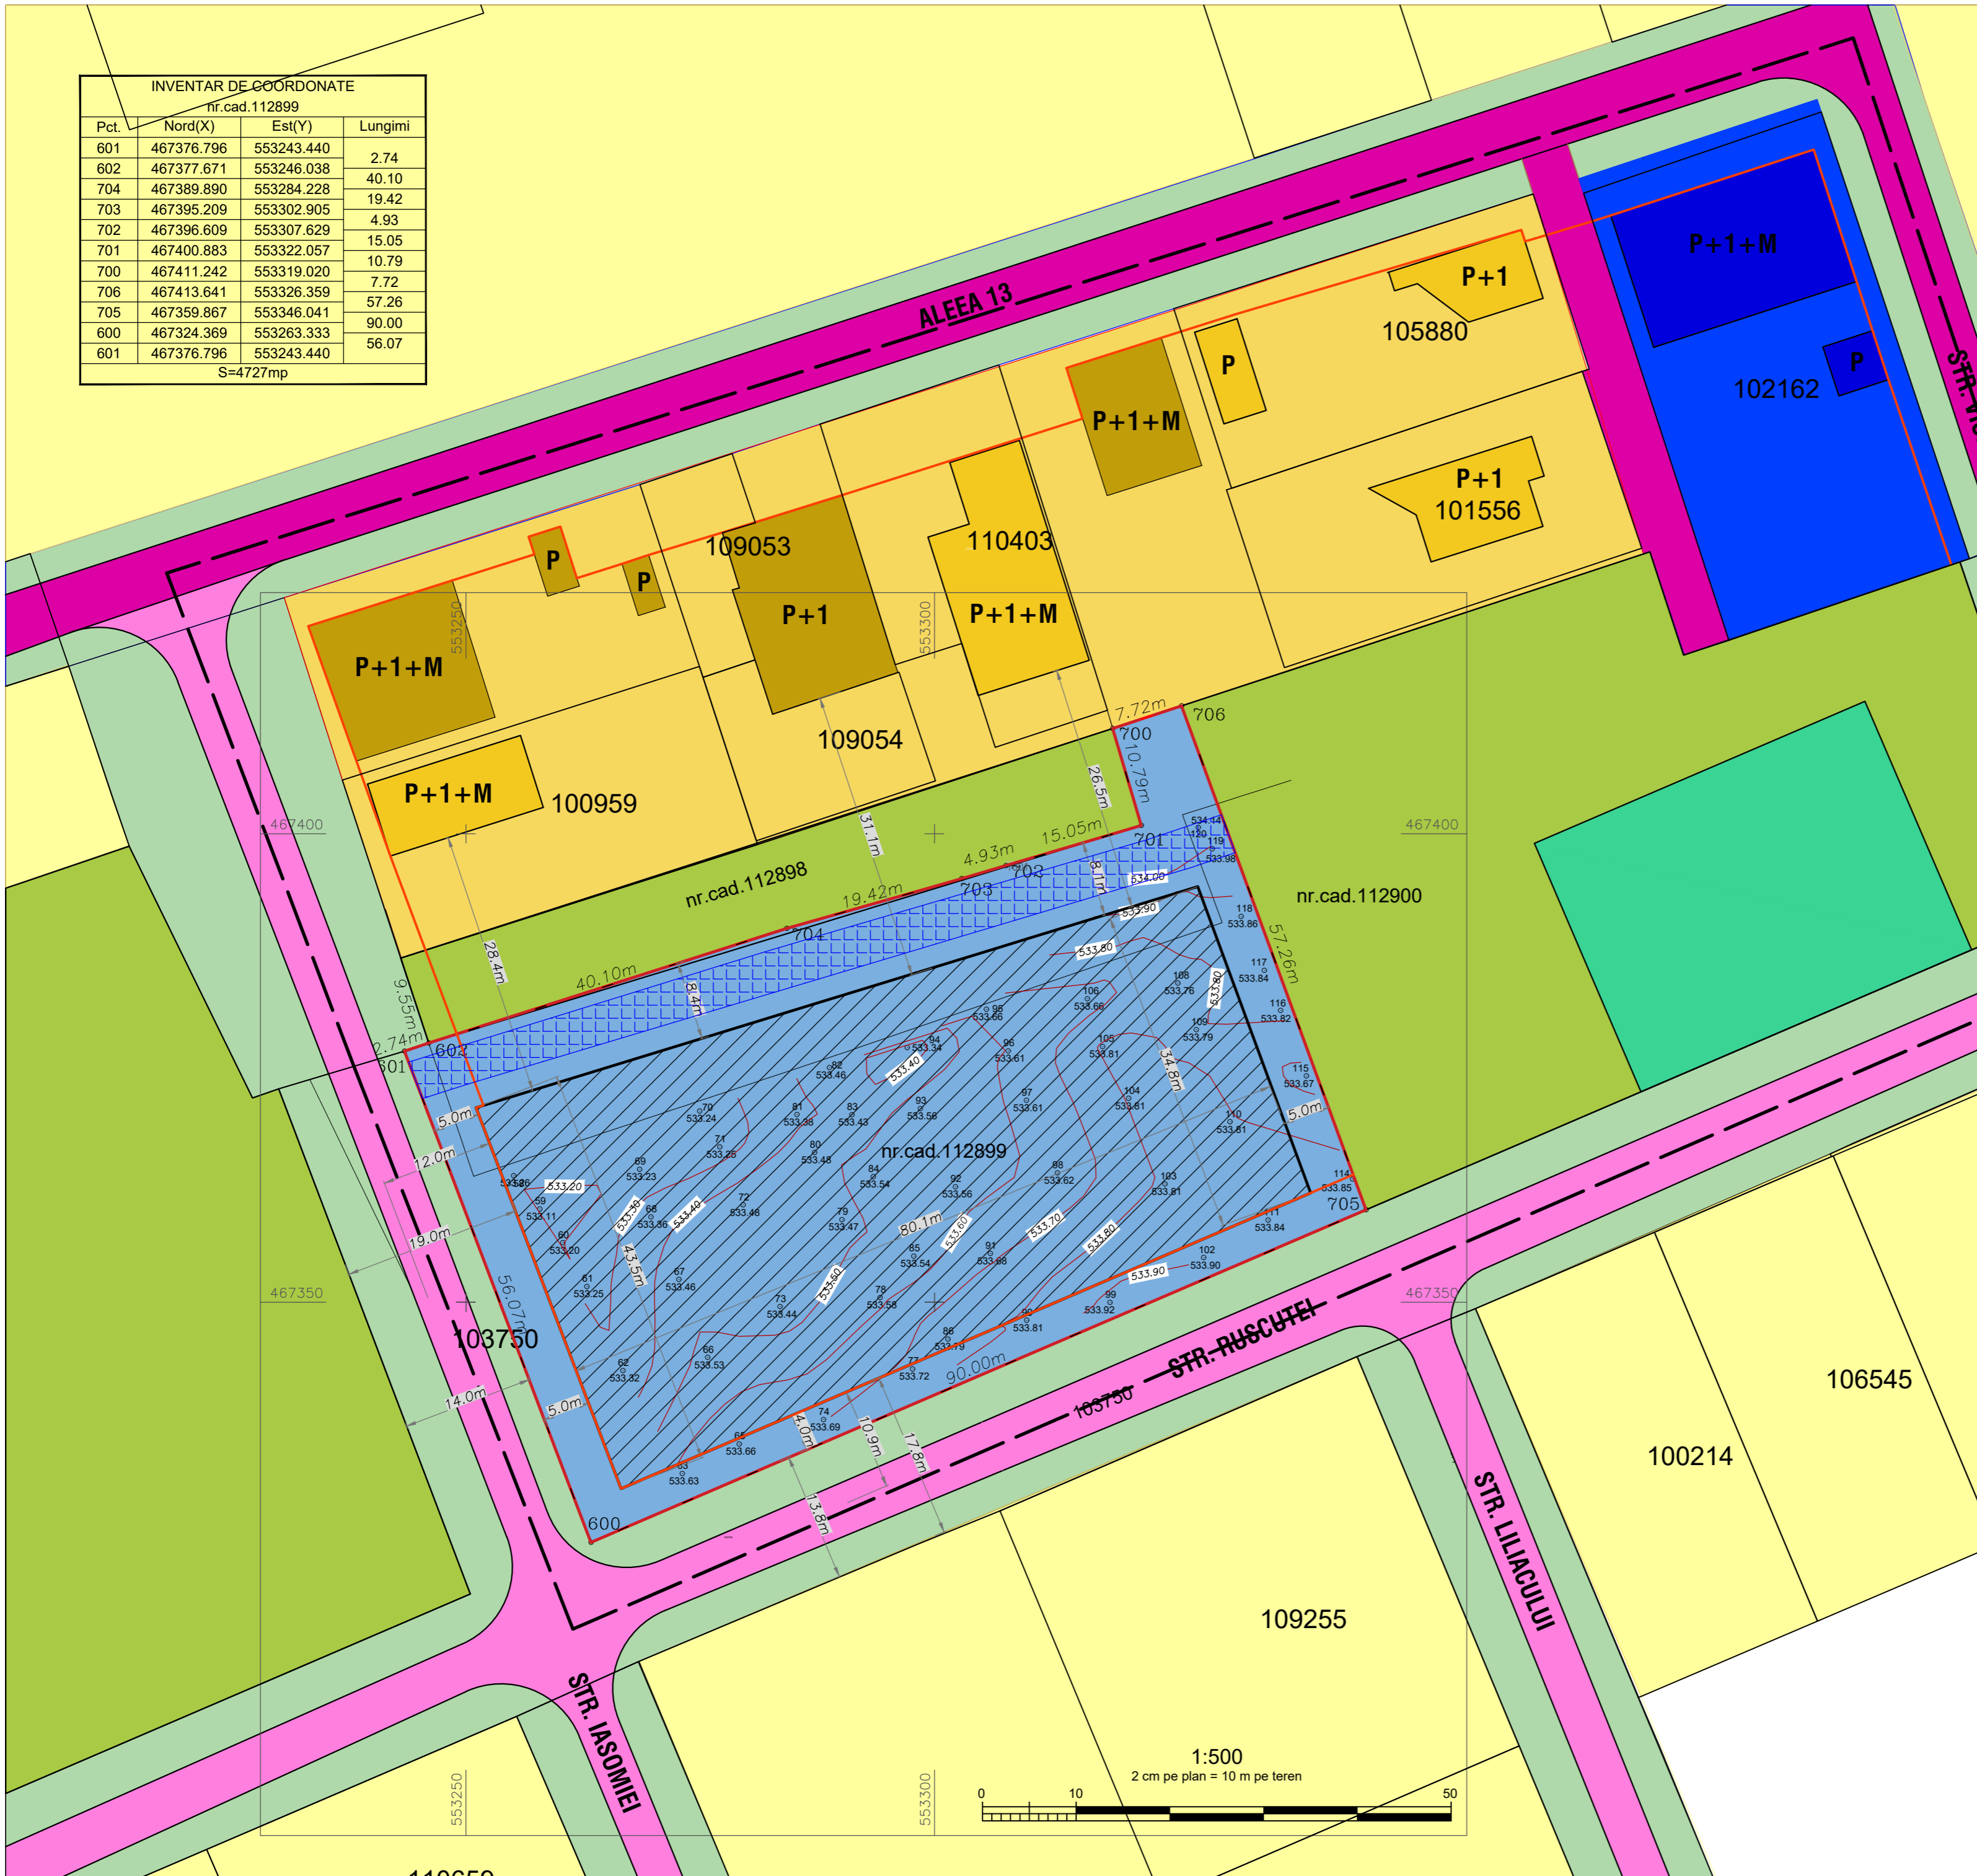


- ### LEGENDA
- LIMITE**
- TEREN CARE A GENERAT PUD
 - ZONA STUDIATA
- CIRCULATII**
- CIRCULATIE CAROSABILA ASFALT
 - CIRCULATIE CAROSABILA PIETRIS
 - ACOSTAMENT
- FUNCTIUNI**
- TEREN LIBER DE CONSTRUCTII
 - LOCUIRE INDIVIDUALA
 - GRADINITA
 - TEREN CRESA MEDIE CNI
- CONSTRUCTII**
- TEREN DE SPORT
 - LOCUINTA INTABULATA
 - LOCUINTA NEINTABULATA
 - GRADINITA
- CARACTERISTICI URBANISTICE**
- ALINIERE
 - EDIFICABIL
 - ZONA DE PROTECTIE RESEA GAZ
- BILANT TERITORIAL EXISTENT**

S teren = 4727 mp
 S constructie = 0 mp
 POT existent = 0
 CUT existent = 0

BILANT TERITORIAL PROPOS

S teren = 4727 mp
 S constructie = 1765.82 mp
 POT propus = 38%
 CUT propus = 0.38
 RMh propus = P
 Functiune = Cresa

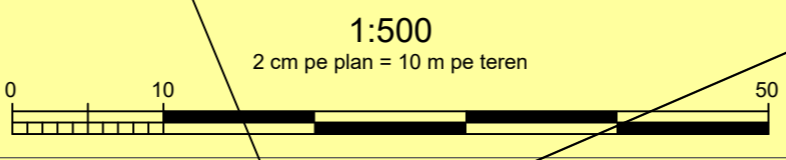

VERIFICATOR		PR. NR.	
LHP ARHITECTURA S.R.L. C.U.I. RO 38755767 str. Castelului 102, Brasov		BENEFICIAR: COMUNA HARMAN DEN. PROIECT: PUD - CONSTRUIRE CRESA MEDIE	
DESENAT	Urb. L. Paltanea	SCARA:	SPECIALITATEA : URBANISM
PROIECTAT	Urb. L. Paltanea	1/500	PLAN REGLEMENTARI URBANISTICE
SEF PROIECT	Urb. B. Vlad	DATA:	PLAN NR : A03U
		05/2022	A2

Acest desen si informatiile cuprinse in el nu pot fi copiate, reproduse sau utilizate, partial sau in intregime decat cu acordul scris al S.C.LHP ARHITECTURA S.R.L. si nu vor fi folosite in alt scop decat cel pentru care au fost elaborate