
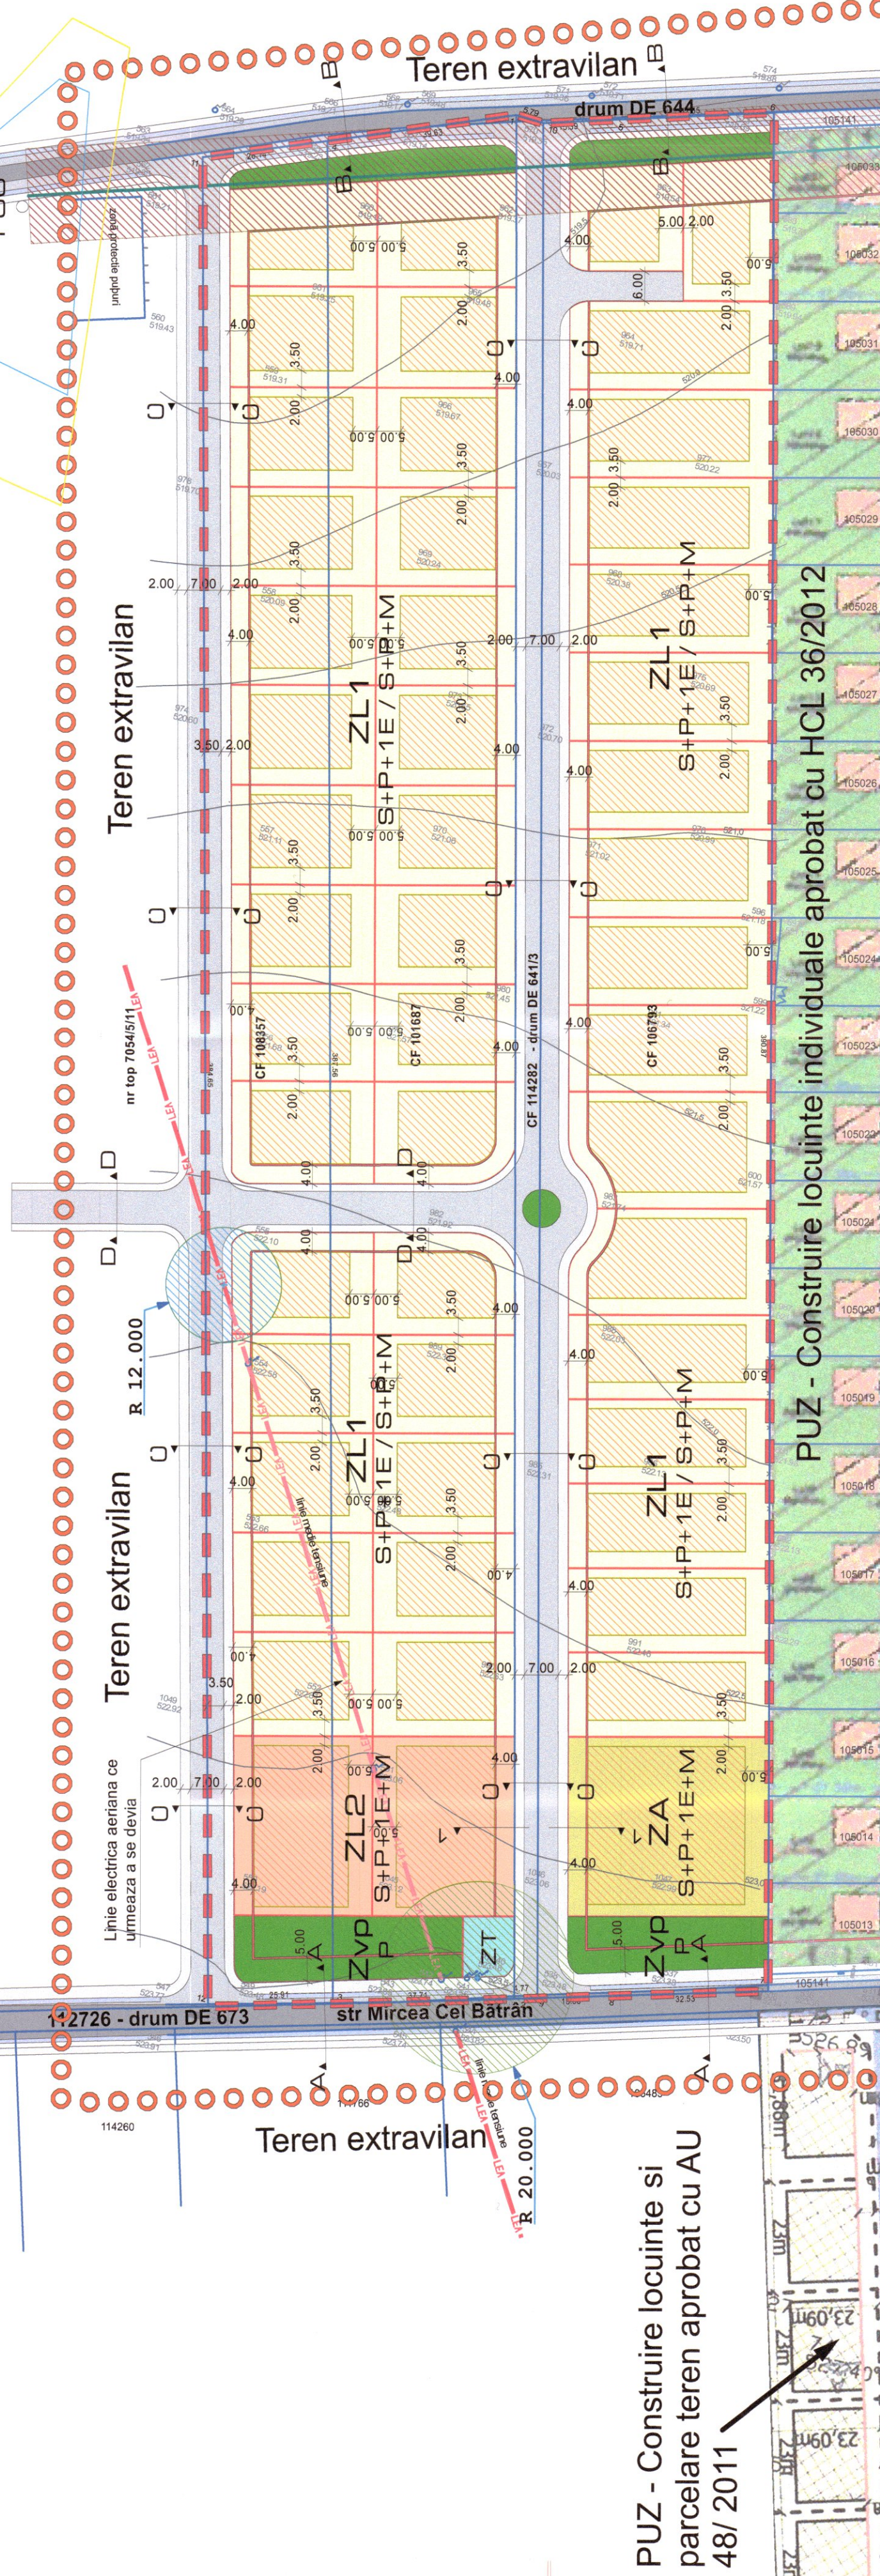


Elaborare PUZ - Construire locuinte unifamiliale, dotari complementare, extindere utilitati, amenajare drum de acces.

REGLEMENTARI URBANISTICE

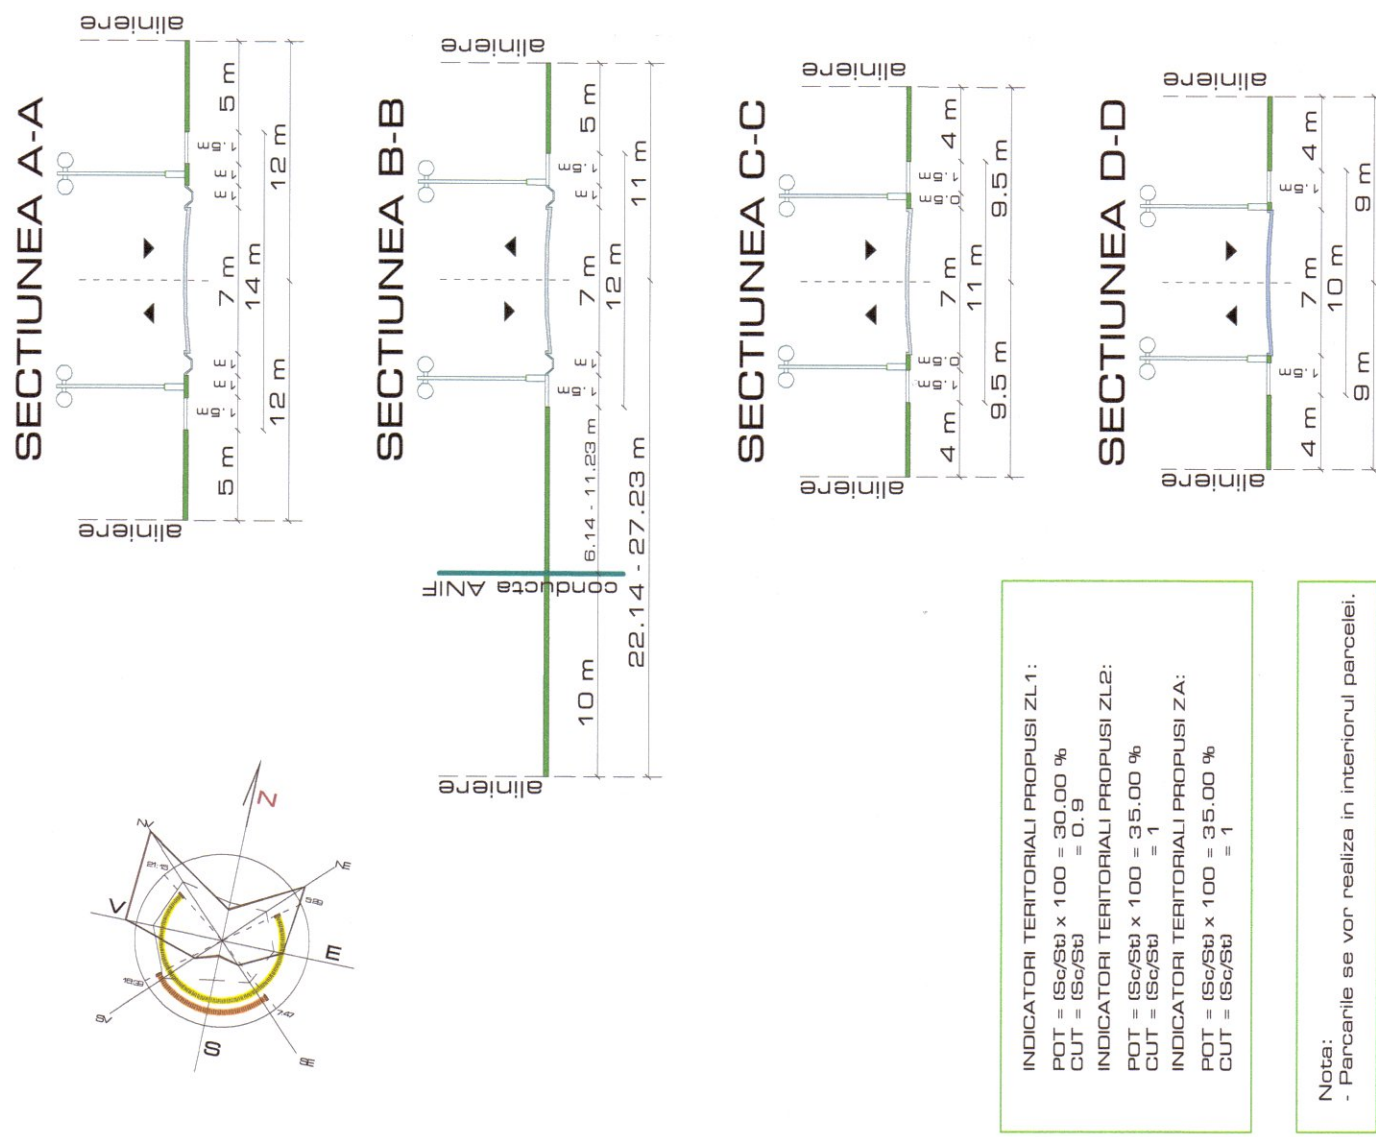

PUZ - Construire locuinte si
parcelare teren aprobat cu AU
48/ 2011

LEGENDA

- LIMITE
- ○ ○ ○ Zona studiata
 - — — — Limita de proprietate
 - — — — Parcelare existenta
 - — — — Parcelare propusa
 - — — — Aliniere propusa

REGLEMENTARI

- ZL1 - Zona locuinte si functiuni complementare
- ZL2 - Zona functiuni complementare
- ZA - Zona activitati extrascolare
- Zvp - Zona verde de folosinta publica
- ZT - Zona tehnica
- Drum existent
- Trotuar
- Drum propuse
- Zona edificabil
- Linie electrica aeriana 20 kV
- Linie electrica aeriana 20 kV ce urmeaza a se devia
- Zona protectie post transformare
- Zona protectie stalp electrica
- Conducta ANIF (aductiune apa)
- Zona protectie conducta ANIF

REGLEMENTARI

BILANT TERITORIAL	EXISTENT	PROPUZ		
		mp	%	POT CUT
ZONE FUNCTIONALE SI FUNCTIUNI COMPLEMENTARE	ZL1 - ZONA LOCUINTE SI FUNCTIUNI COMPLEMENTARE	0	0 %	0
	ZL2 - FUNCTIUNI COMPLEMENTARE	0	0 %	0
	ZA - ZONA ACTIVITATI EXTRASCOLARE	0	0 %	0
	ZT - ZONA TEHNICA	0	0 %	0
CIRCULATII PUBLICE	CAROSABIL	0	0 %	0
	TROTUARE	0	0 %	0
	RIGOLE	0	0 %	0
	SUPRAFATA ZONA STUDIATA	45712.00	100	—

BILANT TERITORIAL	EXISTENT	PROPUZ		
		mp	%	POT CUT
ZONE FUNCTIONALE SI FUNCTIUNI COMPLEMENTARE	ZL1 - ZONA LOCUINTE SI FUNCTIUNI COMPLEMENTARE	0	0 %	0
	ZL2 - FUNCTIUNI COMPLEMENTARE	0	0 %	0
	ZA - ZONA ACTIVITATI EXTRASCOLARE	0	0 %	0
	ZT - ZONA TEHNICA	0	0 %	0
CIRCULATII PUBLICE	CAROSABIL	0	0 %	0
	TROTUARE	0	0 %	0
	RIGOLE	0	0 %	0
	SUPRAFATA ZONA STUDIATA	45712.00	100	—

AS PROJECT SRL

RO 15789328
BRASOV
PROIECTAT
DESENAT
SEF PROIECT

Denumirea lucrarii: Elaborare PUZ - Construire locuinte unifamiliale, dotari complementare, extindere utilitati, amenajare drum de acces.
Adresa: Str. FS, nr. FN, com. Haman, Jud. Brasov
Beneficiar: DONICI NICOLETA, NAN NICOLAE si RESORT 92 SRL
Continutul plansei: RELEMENTARI URBANISTICE
FAZA: PUZ.
SCARA: 1 / 1000
PLANSĂ: U 04