

PUZ - CONSTRUIRE LOCUINȚE INDIVIDUALE, FUNCȚIUNI COMPLEMENTARE, DOTĂRI EDILITARE, AMENAJARE DRUM DE ACCES, zona Aleea 14/DE747

CF 103214, 103207,103206, 105360, 100521, 115029, 105586, 103212, 101407, 101190, 101252, 100977, 101559, 101558, 100955, 101183, 102236, 100405, 100412, 100391, 100394, 107949, 105357, 114949, 114950, 115030

PLAN TOPOGRAFIC
scara 1:1000

Beneficiar: GROSU VALENTIN
si alti

Coordonatele punctelor de contur in
Sistemul Stereografic 1970

loc. HARMAN, JUD.BRASOV



Nr.cad. 103214, CF 103214 Harman
Nr.cad. 103207, CF 103207 Harman
Nr.cad. 103206, CF 103206 Harman
Nr.cad. 105360, CF 105360 Harman
Nr.cad. 100521, CF 100521 Harman
Nr.cad. 115029, CF 115029 Harman
Nr.cad. 115586, CF 115586 Harman
Nr.cad. 103212, CF 103212 Harman
Nr.cad. 101407, CF 101407 Harman
Nr.cad. 101190, CF 101190 Harman
Nr.cad. 101252, CF 101252 Harman
Nr.cad. 100977, CF 100977 Harman
Nr.cad. 101559, CF 101559 Harman
Nr.cad. 101558, CF 101558 Harman
Nr.cad. 100955, CF 100955 Harman
Nr.cad. 101183, CF 101183 Harman
Nr.cad. 102236, CF 102236 Harman
Nr.cad. 100405, CF 100405 Harman
Nr.cad. 100412, CF 100412 Harman
Nr.cad. 100391, CF 100391 Harman
Nr.cad. 100394, CF 100394 Harman
Nr.cad. 107949, CF 107949 Harman
Nr.cad. 105357, CF 105357 Harman
Nr.cad. 114949, CF 114949 Harman
Nr.cad. 114950, CF 114950 Harman
Nr.cad. 115030, CF 115030 Harman

| Pct. | Nord (X) | Est (Y) |

410	467743.387	552422.960
411	467719.322	552431.394
426	467714.630	552433.038
427	467688.992	552441.503
428	467685.720	552442.732
429	467743.659	552621.470
431	467714.721	552631.060
432	467717.806	552640.572
434	467746.743	552630.983
435	467746.973	552620.347
436	467750.352	552630.692
437	467747.031	552631.777
438	467762.423	552680.484
439	467759.102	552681.568
440	467751.435	552657.307
441	467725.803	552665.408
443	467726.063	552666.431
444	467725.679	552666.554
445	467732.980	552689.200
446	467740.393	552712.190
447	467747.582	552735.709
448	467772.146	552727.570
449	467776.898	552726.015
450	467776.662	552725.271
451	467805.182	552715.629
452	467791.367	552671.421
453	467783.764	552647.091
454	467758.100	552655.200
455	467776.021	552622.311
500	467780.781	552620.757
456	467782.210	552620.290
400	467804.951	552612.865
401	467801.852	552603.327
402	467780.750	552538.382
403	467770.894	552508.046
404	467770.988	552508.013
501	467769.942	552504.788
405	467764.919	552489.293
406	467764.812	552489.330
502	467763.665	552485.797
503	467757.600	552467.134
408	467757.710	552467.092
504	467751.419	552447.709
409	467750.549	552445.028

S=16836mp

LEGENDA	
	gărd metalică
	gărd din plasa
	gărd plac beton cingea
	gărd beton cingea
	gărd plac beton cingea
	stăp pentru lumina electrică
	carnu de vizitare canal
	hidrant
	stăp din beton

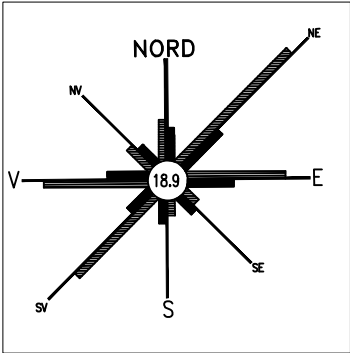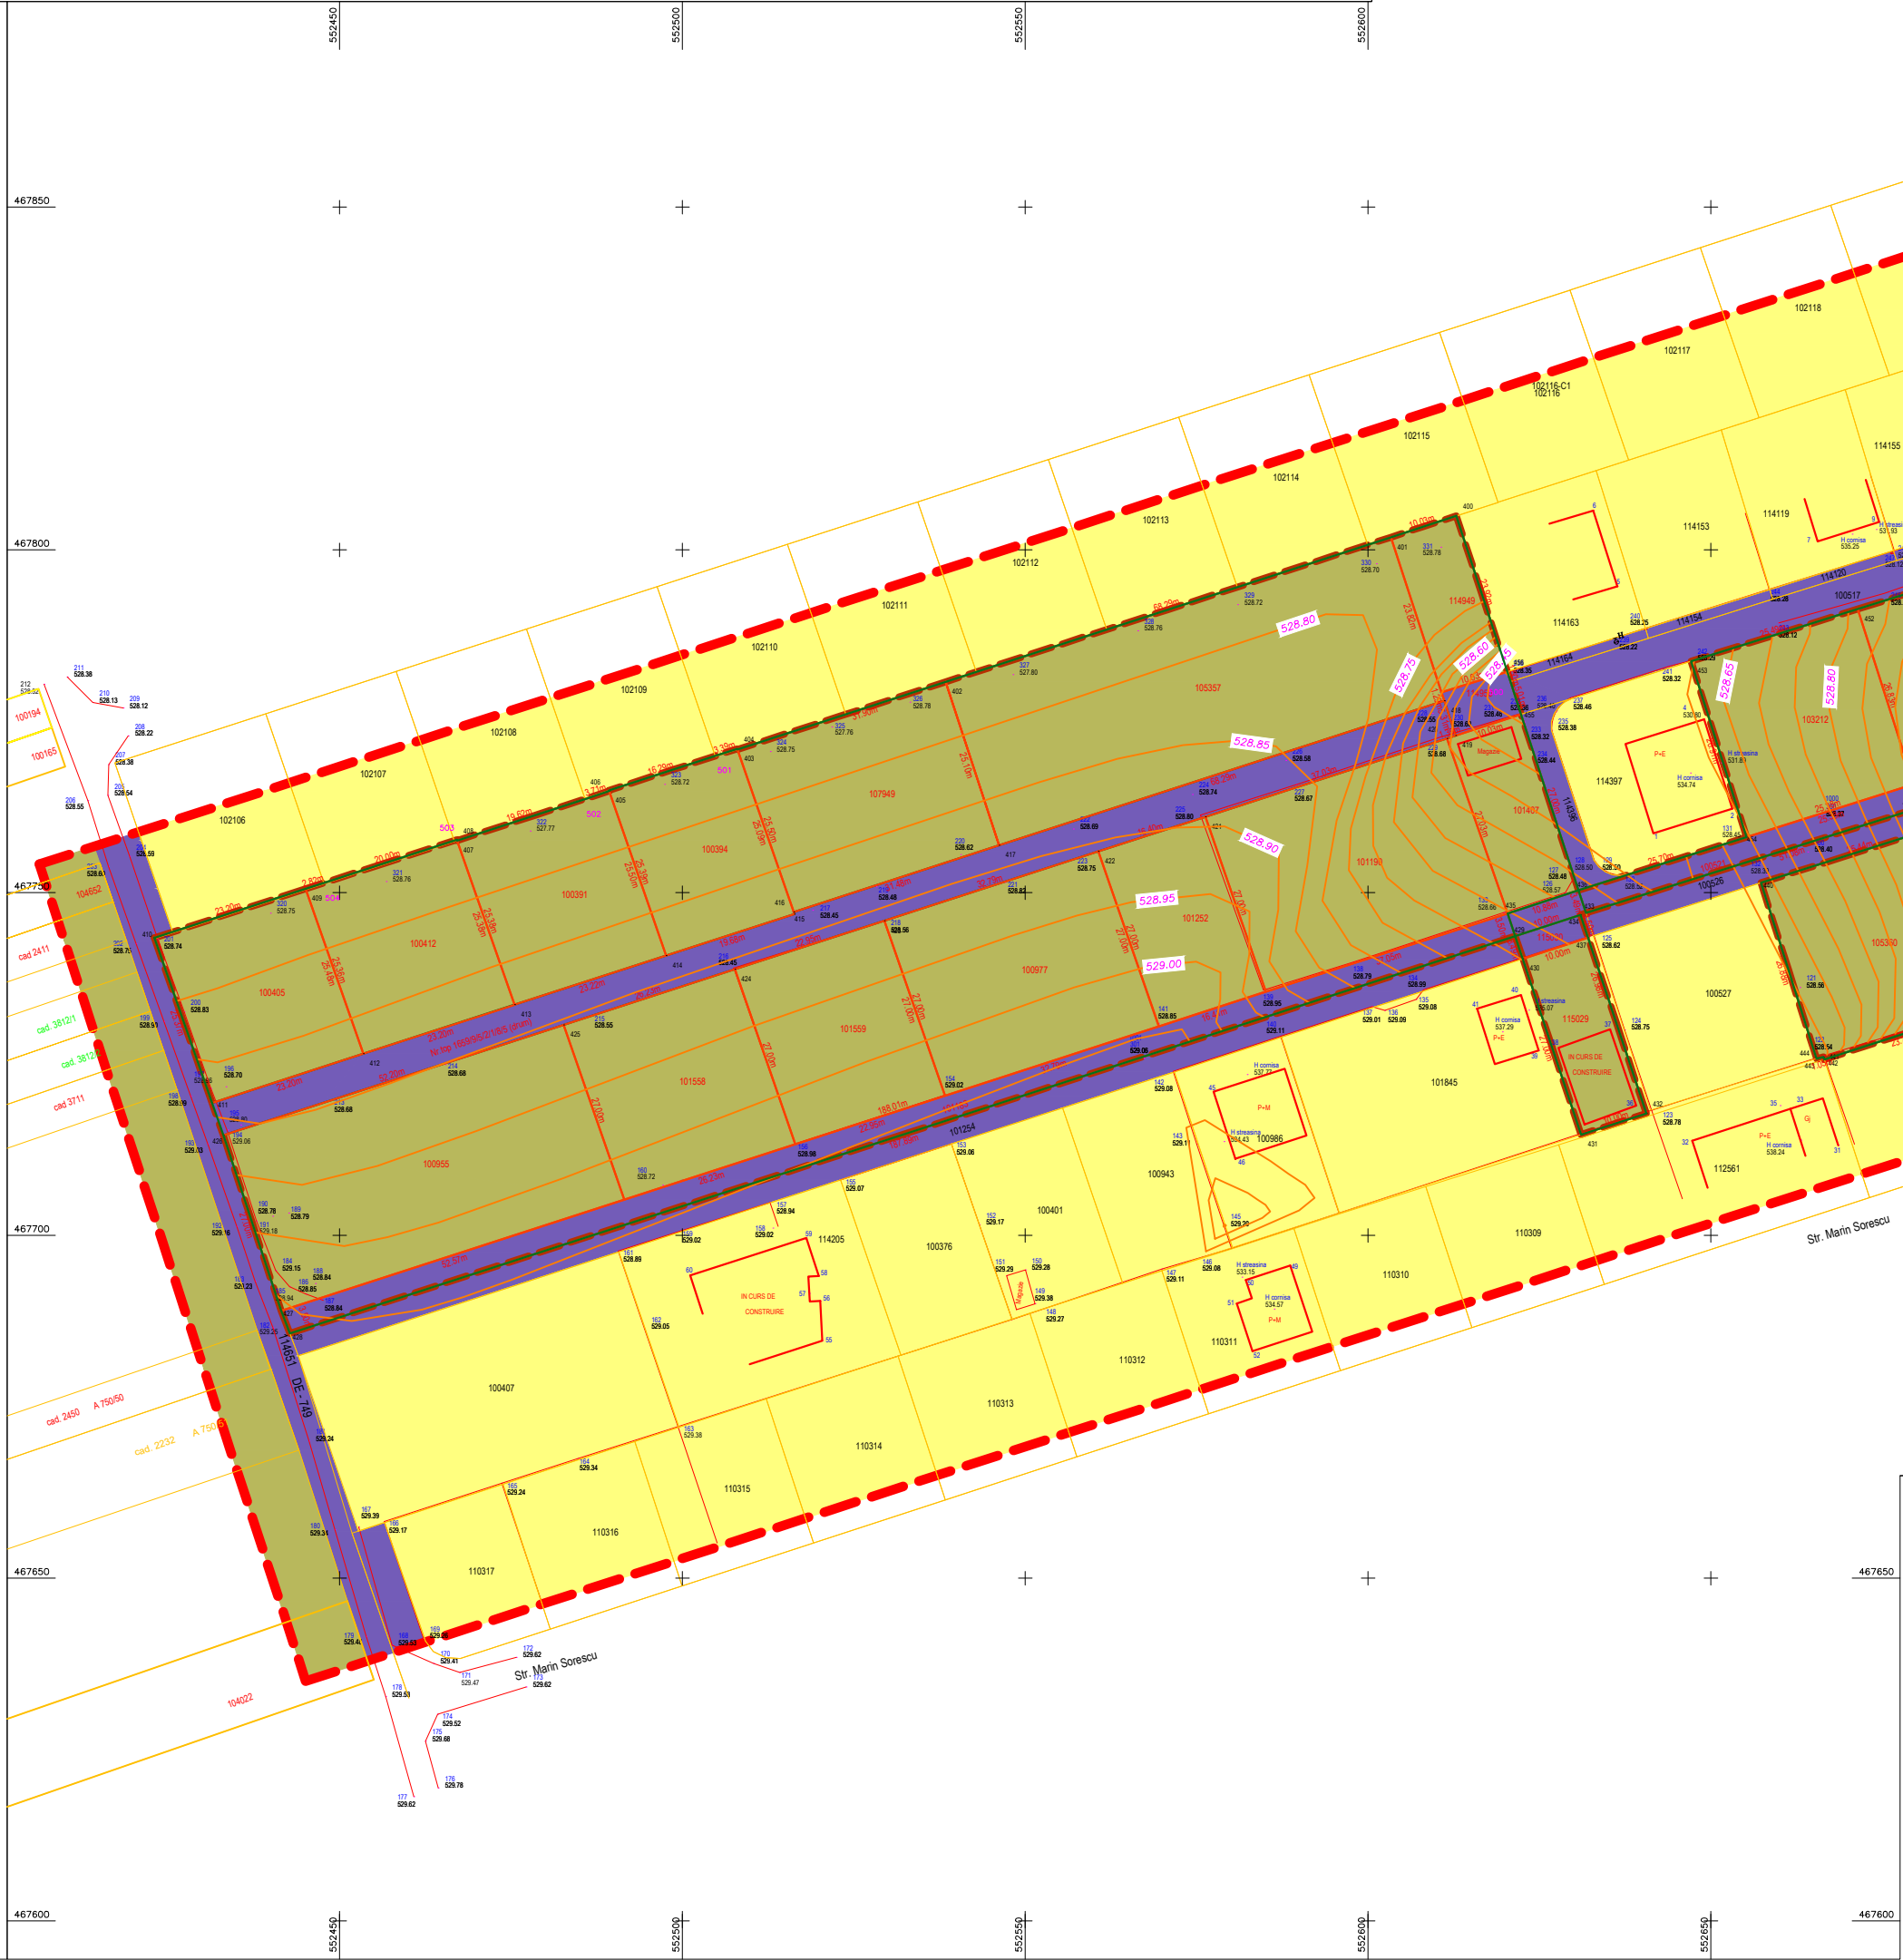

	limita zona studiata		teren arabil situat in extravilan	☐
	limita teren rgl. prin PUZ prop. introd. in intravilan		teren arabil situat in intravilan	☐
	limita de proprietate		biserica ortodoxa Sf. Mina	☐
	zona locuinte individuale			☐
	circulatii			☐



proiectat	Arh. MAXIMILIAN ASTALUS	SEMNATURA	scara
desenat	Arh. MAXIMILIAN ASTALUS		1/1000
			data
			ian. 2025

beneficiar GROSU VALENTIN și alții	proiect nr. 244/2024
titlu proiect PUZ CONSTRUIRE LOCUINȚE, FUNCȚIUNI COMPLEMENTARE Com. Hărman, zona Aleea 14, jud. Brașov	faza PUZ
titlu planșă PLAN SITUAȚIA EXISTENTĂ	U02