


INTENTIE DE ELABORARE

PLAN URBANISTIC ZONAL-CONSTRUIRE LOCUINTE INDIVIDUALE IZOLATE SI CUPLATE, FUNCTIUNI COMPLEMENTARE SI AMENAJARE ACCES, IN COMUNA HARMAN, F.S, F.N, C.F NR. 106775, NR. CAD. 106775

Initiator: SC PCE KT IMOBILIARE SRL

- ETAPA PREGATITOARE -

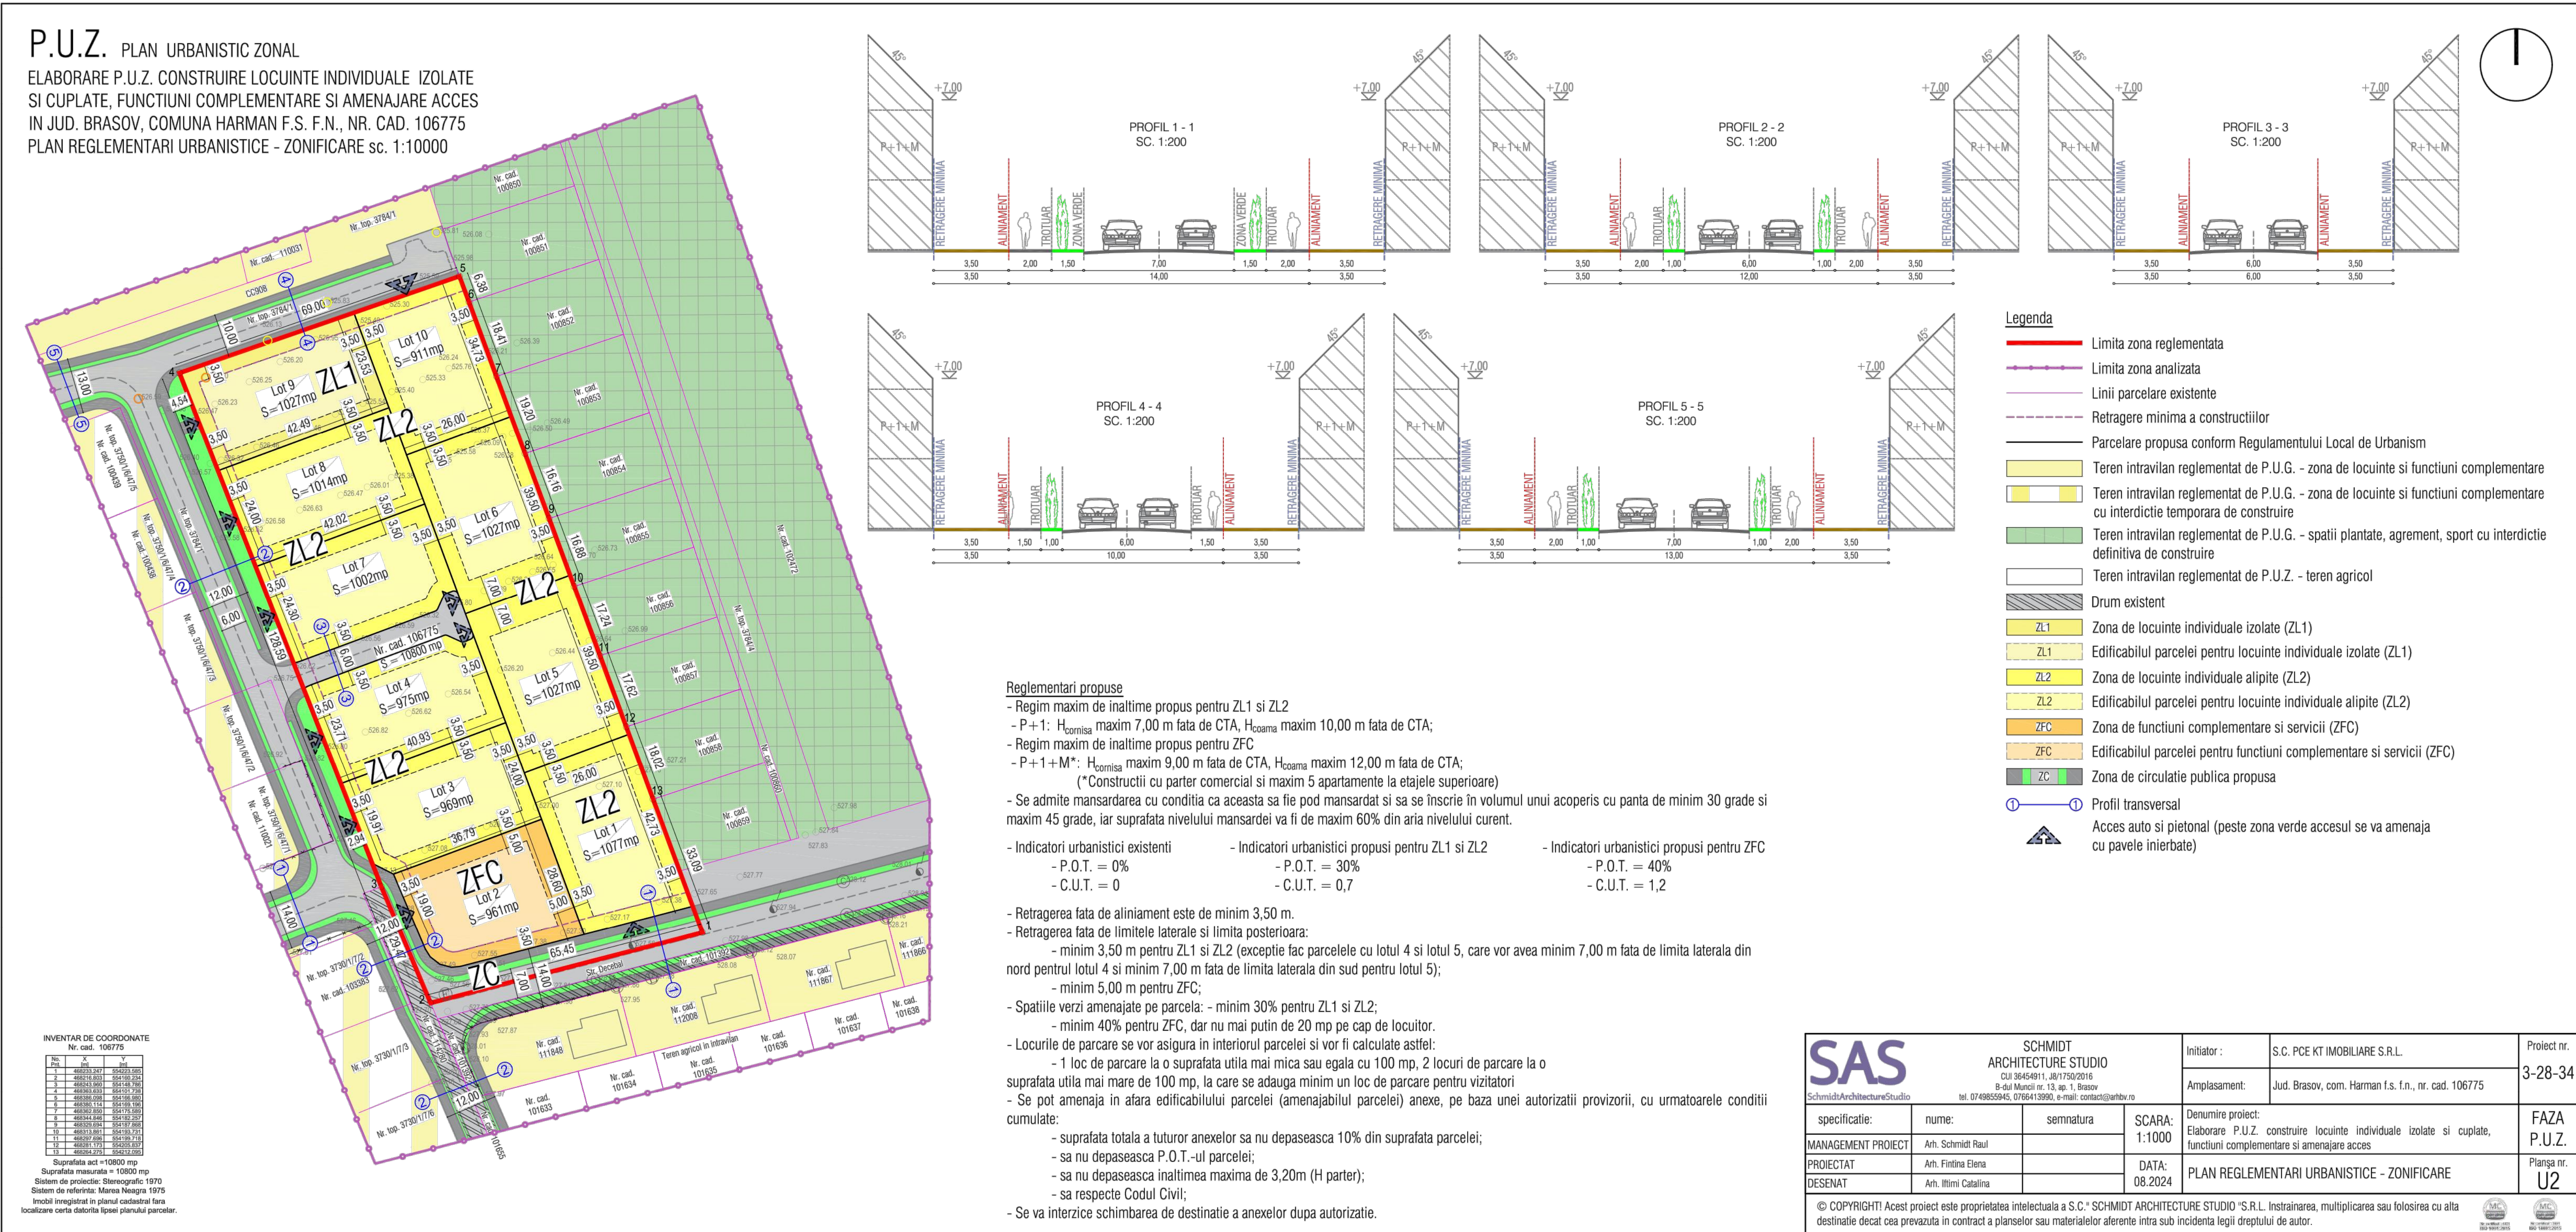

PUBLICUL ESTE INVITAT SA TRANSMITA OBSERVATII SI PROPUNERI PRIVIND INTENTIA DE ELABORARE A PLANULUI URBANISTIC ZONAL in perioada 10.12.2024-10.01.2025

Persoana responsabila cu informarea si consultarea publicului: Serviciul de Urbanism
Adresa: str. Pietii, nr. 1, com. Harman, tel. 0268 367 221, 0268 367 523,
e-mail: registratura@primariaharman.ro
Raspunsul la observatiile transmise va fi afisat spre consultare