


PUZ - Modificare PUZ, construire locuințe, dotări, complementare, extindere utilității, amenajare drum acces CF nr. 100613, 110629, Harman, jud. Brasov

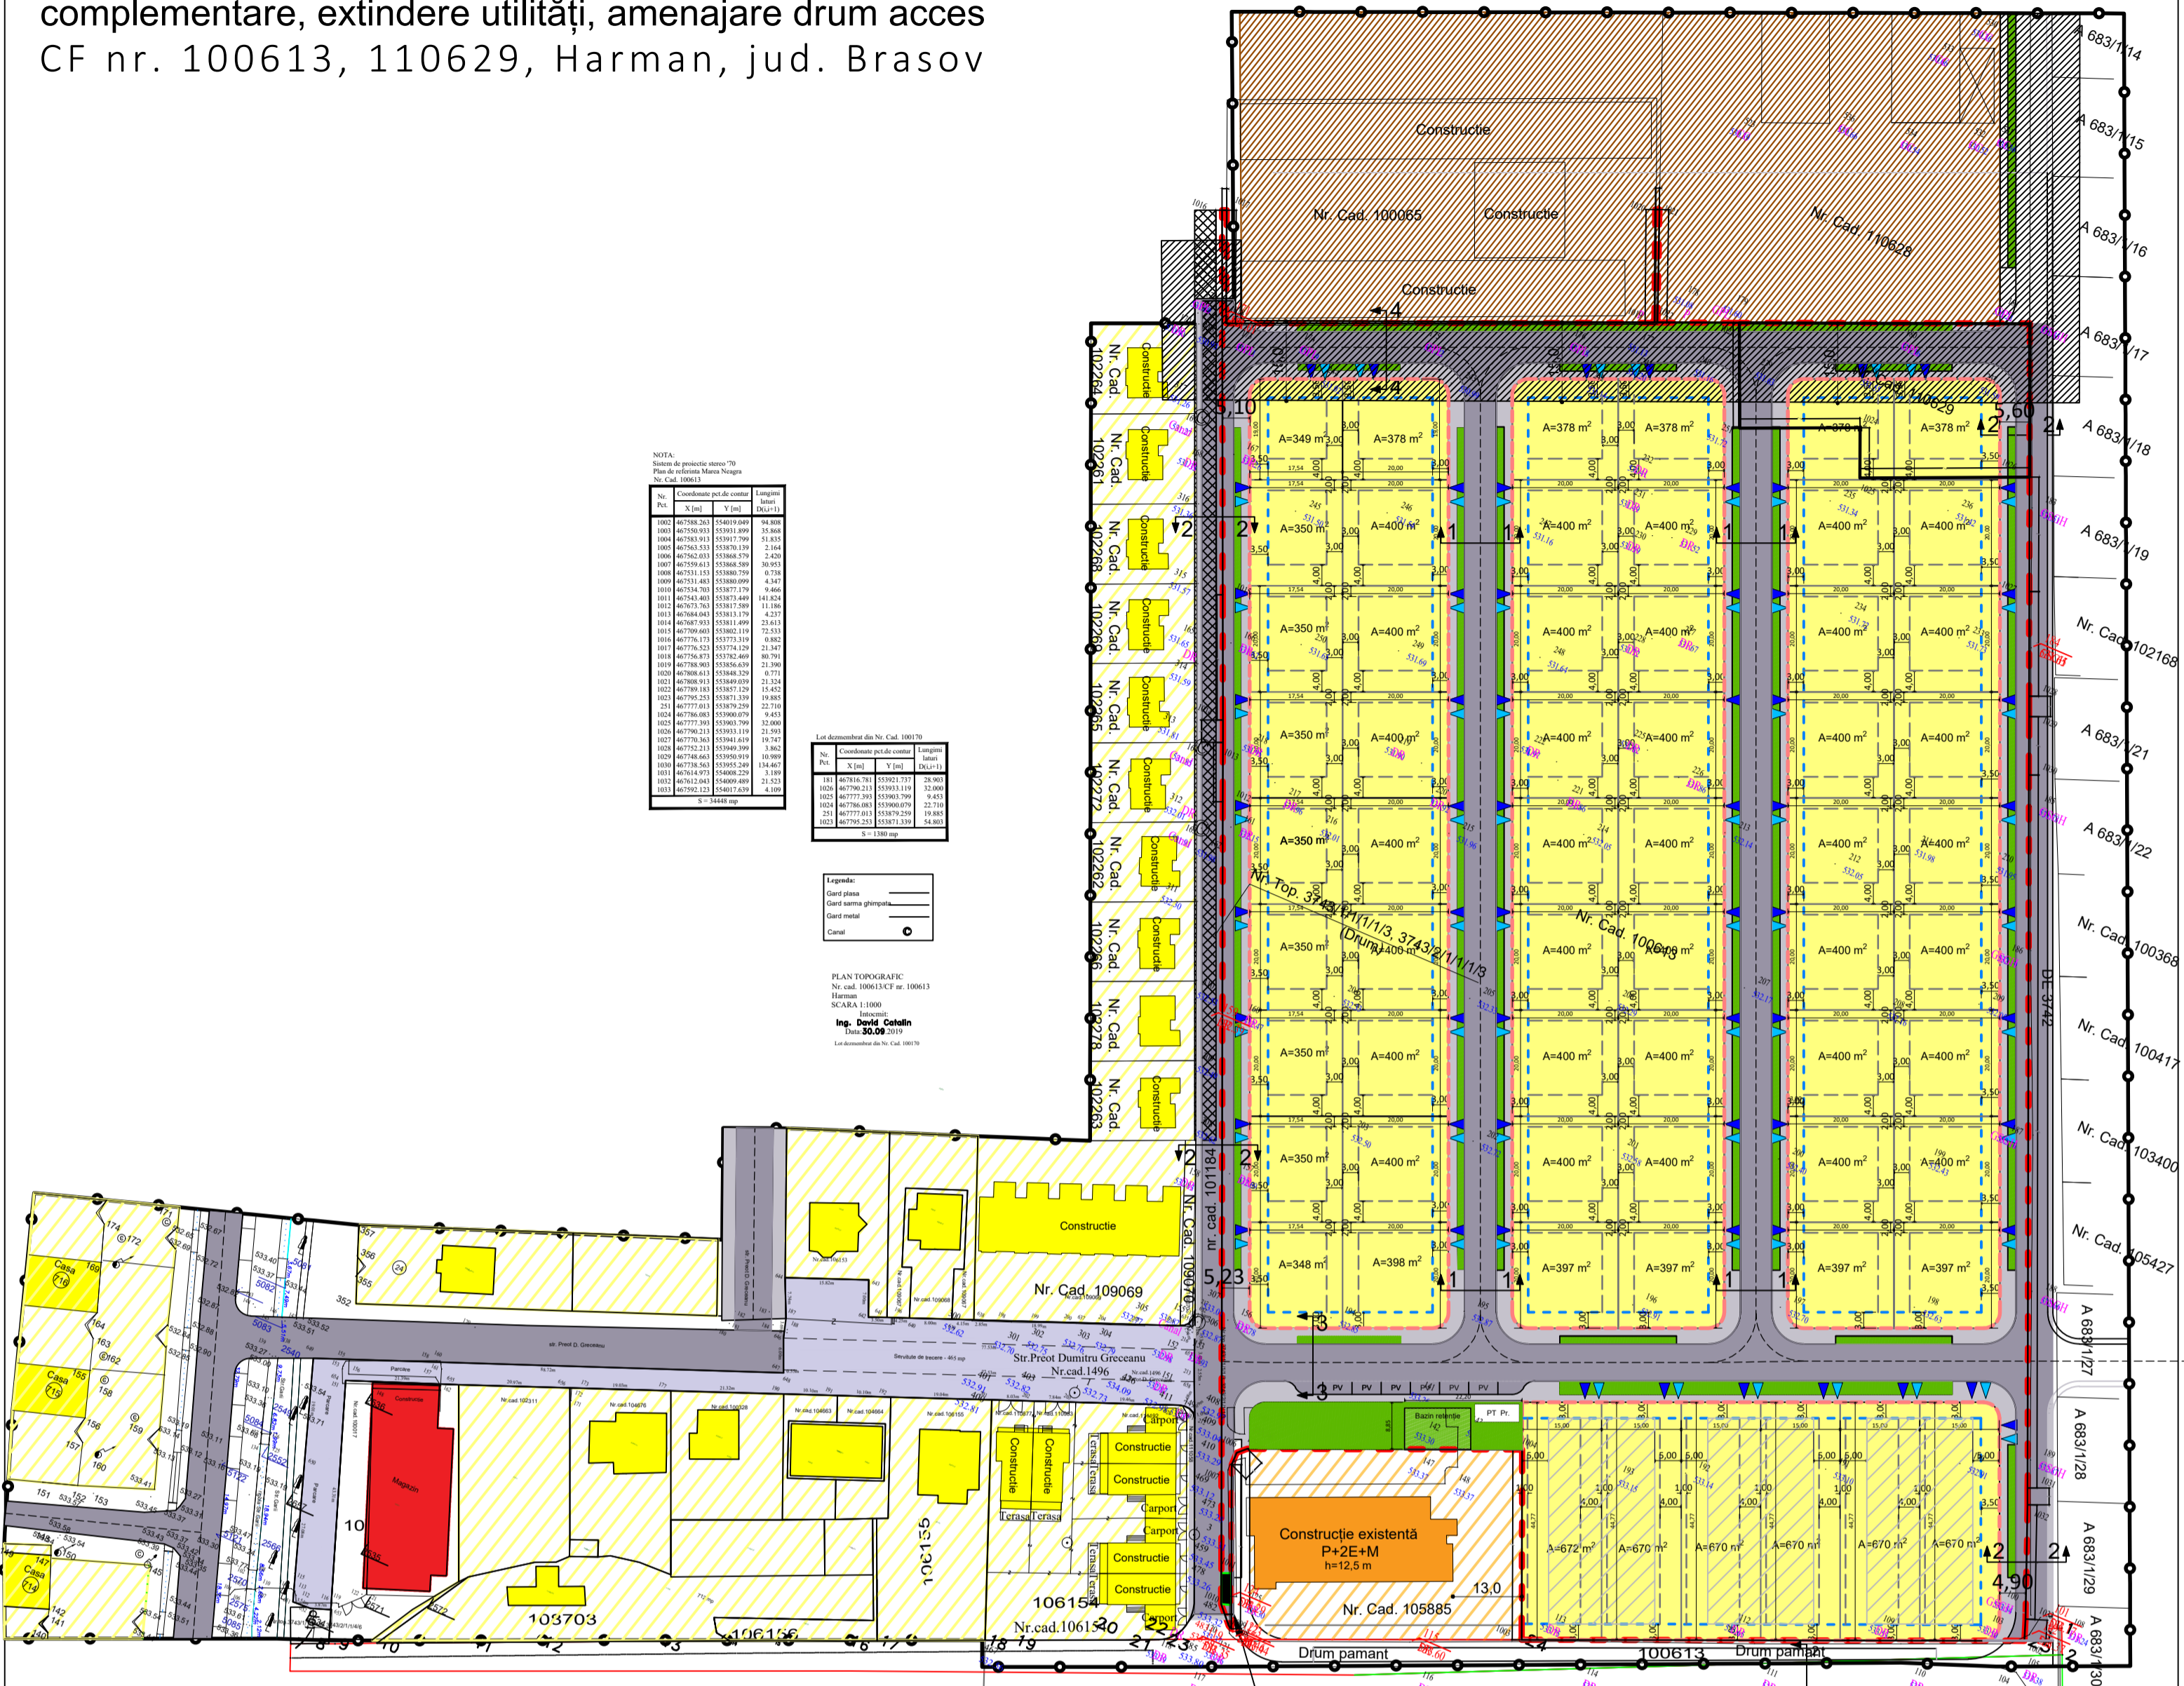



Lot dezvoltat de Nr. Cad. 100170


Legenda:
 Gard metal
 Canal


PLAN TOPOGRAFIC
 Nr. cad. 100613/CF nr. 100613
 Harman
 SCARA 1:1000
 Ing. David Catalin
 Din 30.09.2019
 Lot dezvoltat de Nr. Cad. 100170

SERVITUTE materializata pe plansa prin punctele 445-441-442-446-180 in suprafata de 11,40 mp, se creeaza dreptul de servitute pentru instalare conducta de gaz si intretinere pe o lungime de 3,0 m de o parte si de alta a conductei de gaz si o lungime de 1,90 m, in favoarea DISTRIGAZ SUD RELETE SRL, cu sediul in Bucuresti.

LEGENDA

- Limita zonei studiate
- Limita zonei reglementate
- Terenuri fara reglementari urbanistice
- Aliniamentul parcelor
- ZL - ZONA LOCUINTE
Locuințe individuale izolate/cuplate
- ZI - Zona industrială
- Zonă de protecție sanitară - 15 m între perimetrul zonei industriale și ferestrele locuințelor
- Zonă de protecție conductă gaz PM - 2,00 m cf. aviz Distrigaz nr. 316012025/01.02.2021
- Zona edificabilă locuințe individuale
- Zona edificabilă locuințe cuplate
- Alinierea construcțiilor
- Aliniamentul parcelor
- Parcele
- Circulații pietonale
- Circulații carosabile
- Circulații auto/pietonale existente
- Locuințe individuale existente
- Locuințe colective existente
- Comerț/Servicii
- Zona verde
- Acces auto/pietonal

PROFIL STRADALE PROPUSE

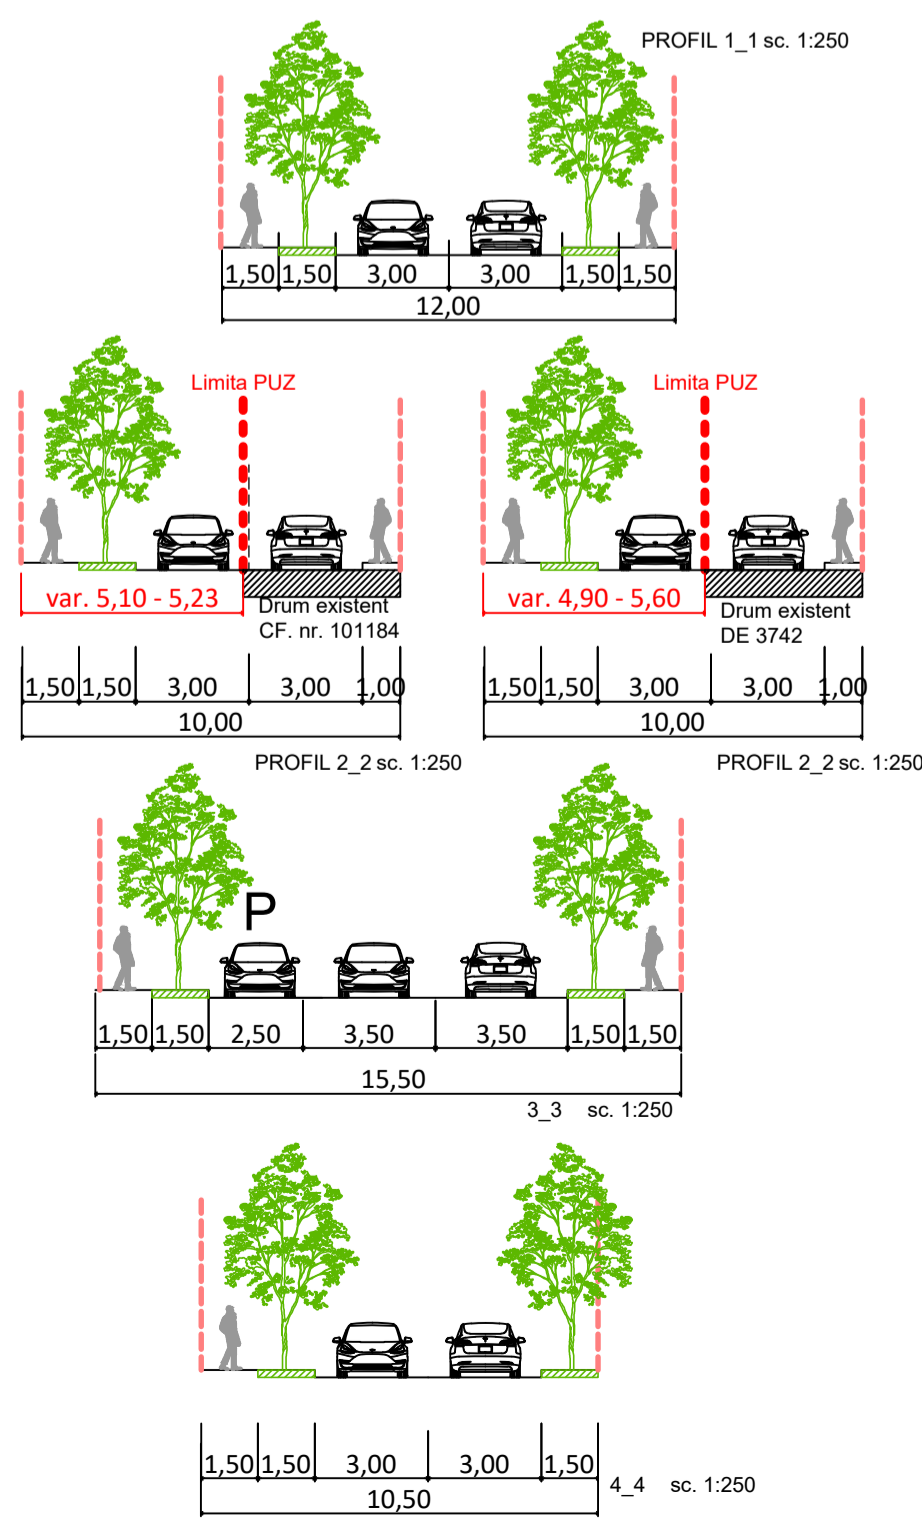

INDICATORI URBANISTICI

ZL - ZONĂ LOCUINTE
 POT max.=35%, CUT max.=1
 Rhmax=S+P+E (S+P+M), hmax. cornișă = 6,5m; coamă=8,5m
 Spații verzi min. 30%

BILANȚ TERITORIAL

ZONIFICARE FUNCȚIONALĂ	EXISTENT		PROPUȘ	
	m ²	%	m ²	%
ZL - ZONĂ LOCUINTE Locuințe individuale izolate/cuplate	0	0	25.049,5	69,9
Construcții	0	0	max. 8.767,3	max. 35
Spații verzi amenajate	0	0	min. 7.514,9	min. 30
ZC - ZONĂ CIRCULAȚII PUBLICE	0	0	8.261,5	23
Circulații pietonale	0	0	2.779,3	7,8
Circulații carosabile	0	0	5.482,2	15,3
ZV - ZONĂ VERDE PUBLICĂ AMENAJATĂ	0	0	2.547	7,1
ZONĂ LOCUINTE COLECTIVE S+P+ZE	35.828	100	0	0
TOTAL	35.828	100	35.828	100

Proiectant general			Beneficiar	
normata ARCHITECTURE & URBAN PLANNING CUI 5011493 J08/3761/1993 normata.aup@gmail.com			SEDA TRAVEL SRL, CCC KRONSTADT SRL str. Panait Cernea, nr. 2/1, cam. 2, Harman	
Specificație	Nume	Semnătură	Scara 1:1000	PUZ - Modificare PUZ, construire locuințe, dotări, complementare, extindere utilități, amenajare drum acces CF nr. 100613, 110629, Harman, jud. Brasov
ȘEF PROIECT	Arh. Mihail Fanciali			
Proiectat	Arh. Mihail Fanciali			
Redactat	Arh. Andrei Fanciali		Data 10.2019	REGLEMENTĂRI URBANISTICE
				PROIECT NR. 6/2019
				FAZA PUZ
				U05