


PUZ - Modificare PUZ, construire locuințe, dotări, complementare, extindere utilități, amenajare drum acces CF nr. 100613, 110629, Harman, jud. Brasov

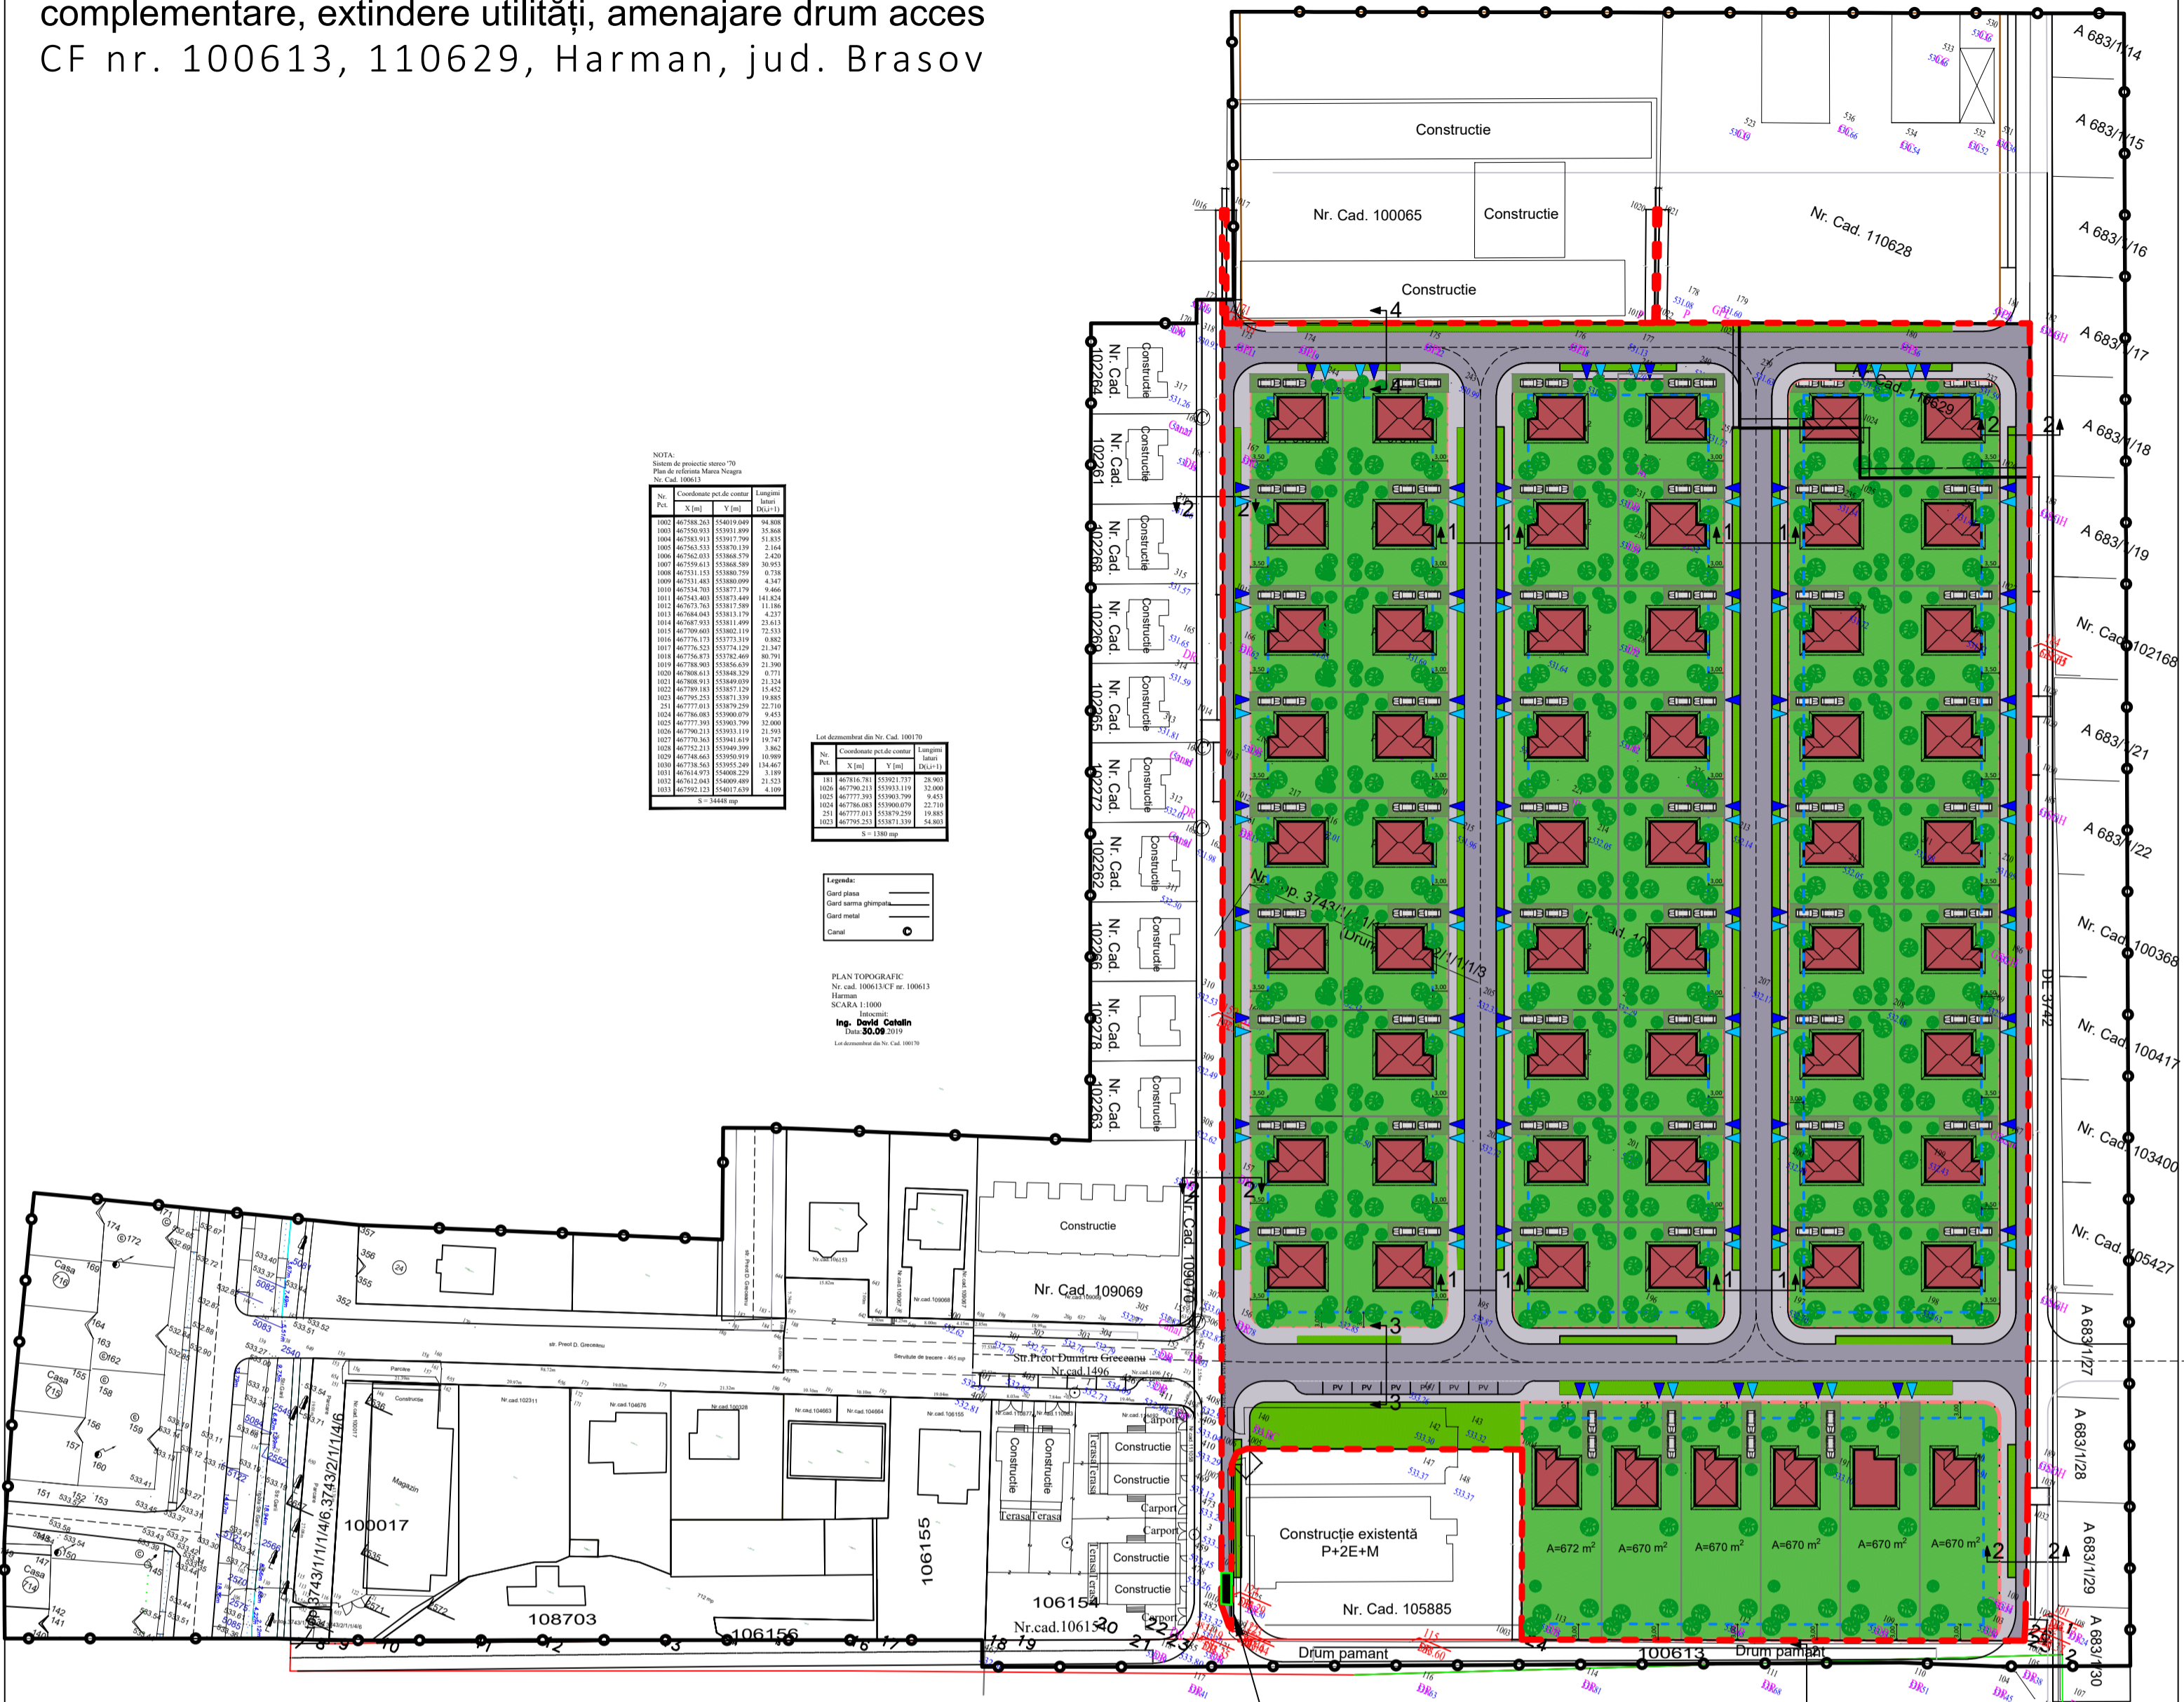

NOTA:
Plan de referință: Marea Neagră
Nr. Cad. 100613

Nr.	X [m]	Y [m]	DL(L+1)

Lot desemnat de Nr. Cad. 100170

Nr.	X [m]	Y [m]	DL(L+1)

Legenda:
Gard plastic
Gard varșă ghemțată
Gard metal
Canal


PLAN TOPOGRAFIC
Nr. cad. 100613/CF nr. 100613
Harman
SCARA 1:1000
Ing. David Cătălin
Din. 30.09.2019
Lot desemnat de Nr. Cad. 100170

SERVITUTE materializată pe planșa prin punctele 445-441-442-446-180 în suprafața de 11,40 mp, se creează dreptul de servitute pentru instalare conductă de gaz și întreținere pe o lungime de 3,0 m de o parte și de alta a conductei de gaz și o lungime de 1,90 m, în favoarea DISTRIGAZ SUD REȚELE SRL, cu sediul în București.

LEGENDA

- Limita zonei studiate
- Limita zonei reglementate
- Alinierea construcțiilor
- Aliniamentul parcelelor
- Parcelle
- Circulații pietonale
- Circulații carosabile
- Zona verde privată
- Zona verde publică
- Acces auto/pietonal

PROFIE STRADALE PROPUSE

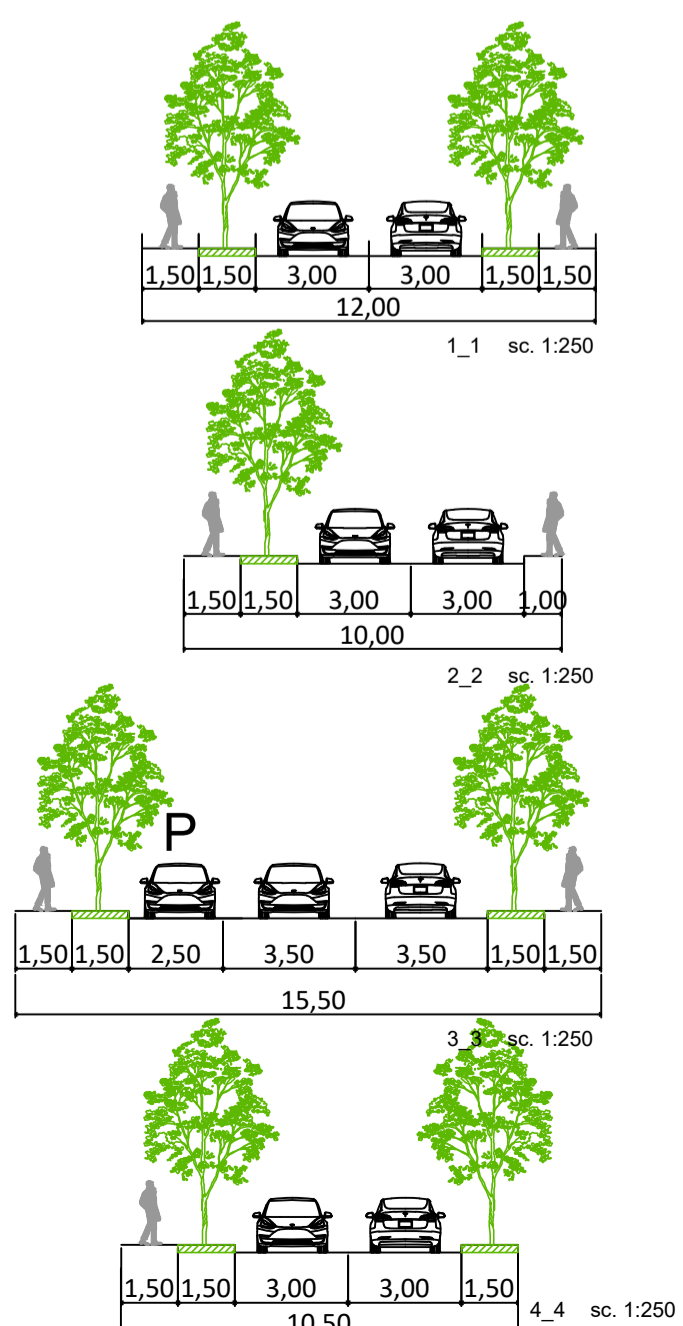

INDICATORI URBANISTICI

ZL - ZONĂ LOCUINȚE
POT max.=35%, CUT max.=1
Rhmax=S+P+E, hmax. cornișă = 6,5m; coamă=8,5m
Spații verzi min. 30%

ZONIFICARE FUNCȚIONALĂ	EXISTENT		PROPUȘ	
	m ²	%	m ²	%
ZL - ZONĂ LOCUINȚE Locuințe individuale izolate/cuplate	0	0	25.049,5	69,9
Construcții	0	0	max. 8.767,3	max. 35
Spații verzi amenajate	0	0	min. 7.514,9	min. 30
ZC - ZONĂ CIRCULAȚII PUBLICE	0	0	8.261,5	23
Circulații pietonale	0	0	2.779,3	7,8
Circulații carosabile	0	0	5.482,2	15,3
ZV - ZONĂ VERDE PUBLICĂ AMENAJATĂ	0	0	2.547	7,1
ZONĂ LOCUINȚE COLECTIVE S+P+ZE	35.828	100	0	0
TOTAL	35.828	100	35.828	100

Proiectant general			Beneficiar		PROIECT NR. 6/2019
normata ARCHITECTURE & URBAN PLANNING CUI 5011493 J08/3761/1993 normata.aup@gmail.com			SEDA TRAVEL SRL, CCC KRONSTADT SRL str. Panait Cernea, nr. 2/1, cam. 2, Harman		
Specificație	Nume	Semnătură	Scara 1:1000	PUZ - Modificare PUZ, construire locuințe, dotări, complementare, extindere utilități, amenajare drum acces CF nr. 100613, 110629, Harman, jud. Brasov	FAZA PUZ
ȘEF PROIECT	Arh. Mihail Fanciali				
Proiectat	Arh. Mihail Fanciali				
Redactat	Arh. Andrei Fanciali		Data 10.2019	ILUSTRARE URBANISTICĂ	U08