


# P.U.Z. PLAN URBANISTIC ZONAL

CONSTRUIRE LOCUINTE INDIVIDUALE (IZOLATE SI CUPLATE), COLECTIVE,  
FUNCTIUNI COMPLEMENTARE SI REALIZARE ACCES  
IN JUD. BRASOV, COM. HARMAN F.S. F.N.  
PLAN SITUATIA EXISTENTA sc. 1:1000

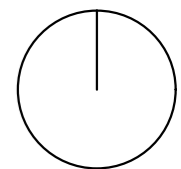

INVENTAR DE COORDONATE  
Calculul analitic al suprafetei delimitate prin PUZ

Nr. Pct.	X [m]	Y [m]
1	467918.496	551915.313
25	467892.120	551924.237
30	467884.564	551926.816
29	467726.458	551517.797
24	467733.865	551514.832
2	467765.071	551502.422
3	467788.785	551492.856
4	467789.752	551495.567
5	467804.025	551535.572
6	467811.503	551556.530
7	467819.034	551577.638
8	467826.532	551598.653
9	467834.075	551619.795
10	467841.609	551640.913
11	467849.021	551661.986
12	467856.486	551682.611
13	467864.026	551703.744
14	467871.155	551723.745
15	467878.321	551743.831
16	467885.600	551764.212
17	467893.006	551784.971
18	467900.317	551805.461
19	467907.544	551825.718
20	467914.792	551846.033
21	467922.067	551866.423
22	467936.133	551905.846
23	467937.202	551908.844

Nr. cad. 101157		
Nr. Pct.	X [m]	Y [m]
1	467918.496	551915.313
2	467765.071	551502.422
3	467788.785	551492.856
4	467789.752	551495.567
5	467804.025	551535.572
6	467811.503	551556.530
7	467819.034	551577.638
8	467826.532	551598.653
9	467834.075	551619.795
10	467841.609	551640.913
11	467849.021	551661.986
12	467856.486	551682.611
13	467864.026	551703.744
14	467871.155	551723.745
15	467878.321	551743.831
16	467885.600	551764.212
17	467893.006	551784.971
18	467900.317	551805.461
19	467907.544	551825.718
20	467914.792	551846.033
21	467922.067	551866.423
22	467936.133	551905.846
23	467937.202	551908.844

Suprafata act = 10000 mp  
Suprafata masurata = 10000 mp


Nr. cad. 101158		
Nr. Pct.	X [m]	Y [m]
24	467733.865	551514.832
2	467765.071	551502.422
1	467918.496	551915.313
25	467892.120	551924.237

Suprafata act = 13500 mp  
Suprafata masurata = 13500 mp

Nr. cad. 101159		
Nr. Pct.	X [m]	Y [m]
29	467726.458	551517.797
24	467733.865	551514.832
25	467884.564	551926.816
30	467884.564	551926.816

Suprafata act = 3500 mp  
Suprafata masurata = 3500 mp

Suprafata masurata = 27000 mp  
Sistem de proiectie: Stereografic 1970  
Sistem de referinta: Marea Neagra 1975

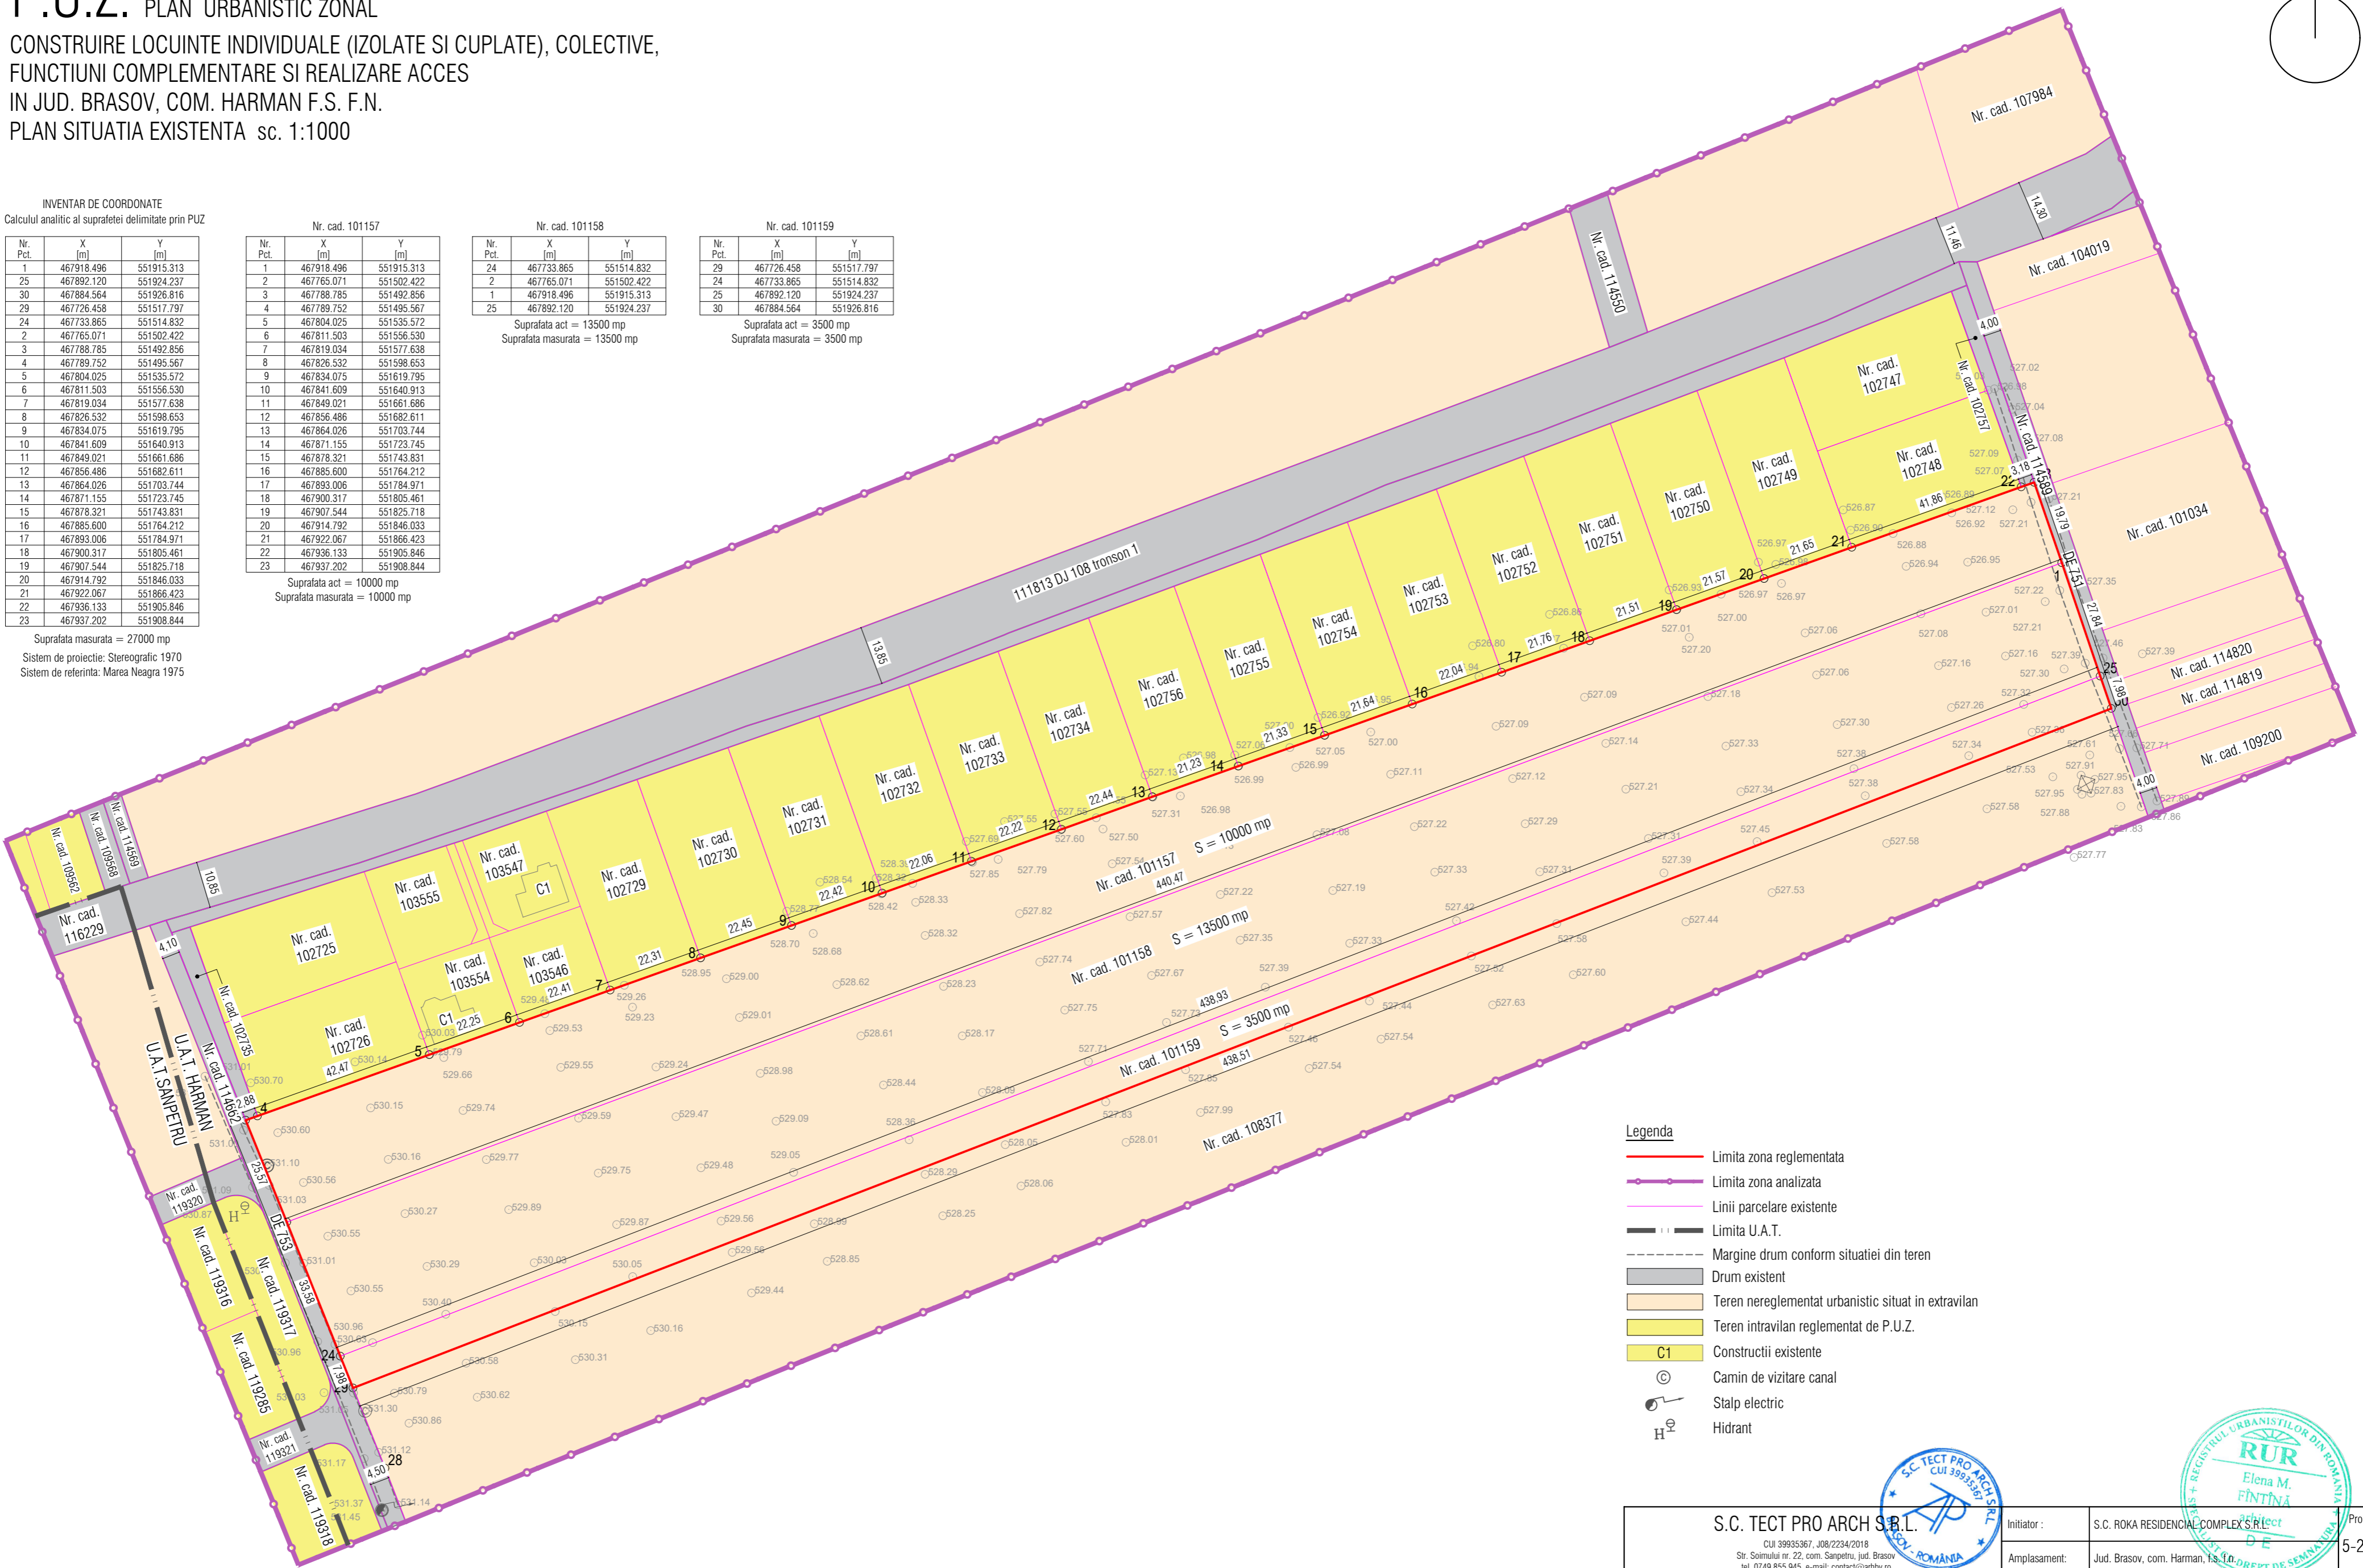

- Legenda**
- Limita zona reglementata
  - Limita zona analizata
  - Linii parcelare existente
  - Limita U.A.T.
  - Margine drum conform situatiei din teren
  - Drum existent
  - Teren nereglementat urbanistic situat in extravilan
  - Teren intravilan reglementat de P.U.Z.
  - C1 Constructii existente
  - Camin de vizitare canal
  - ⊕ Stalp electric
  - H Hidrant

 S.C. TECT PRO ARCH S.R.L. CUI 39935367, J08/2234/2018 Str. Soimului nr. 22, com. Sanpetru, jud. Brasov tel. 0749 855 945, e-mail: contact@arch.ro		Initiator : S.C. ROKA RESIDENCIAL COMPLEX S.R.L. Amplasament: Jud. Brasov, com. Harman, fs. 10	Proiect nr. 5-23-34 FAZA P.U.Z. Planşa nr. U1
specificatie: SEF PROIECT nume: Arh. Fintina Elena semnatura: Ing. Voicu Simona	SCARA 1:1000 DATA: 03.2024	Denumire proiect: Intocmire P.U.Z. - Locuinte individuale (izolate si cuplate), colective, functiuni complementare si realizare acces PLAN SITUATIA EXISTENTA	

© COPYRIGHT! Acest proiect este proprietatea intelectuala a S.C. TECT PRO ARCH S.R.L. Instrainarea, multiplicarea sau folosirea cu alta destinatie decat cea prevazuta in contract a planşelor sau materialelor aferente intra sub incidenta legii dreptului de autor.